


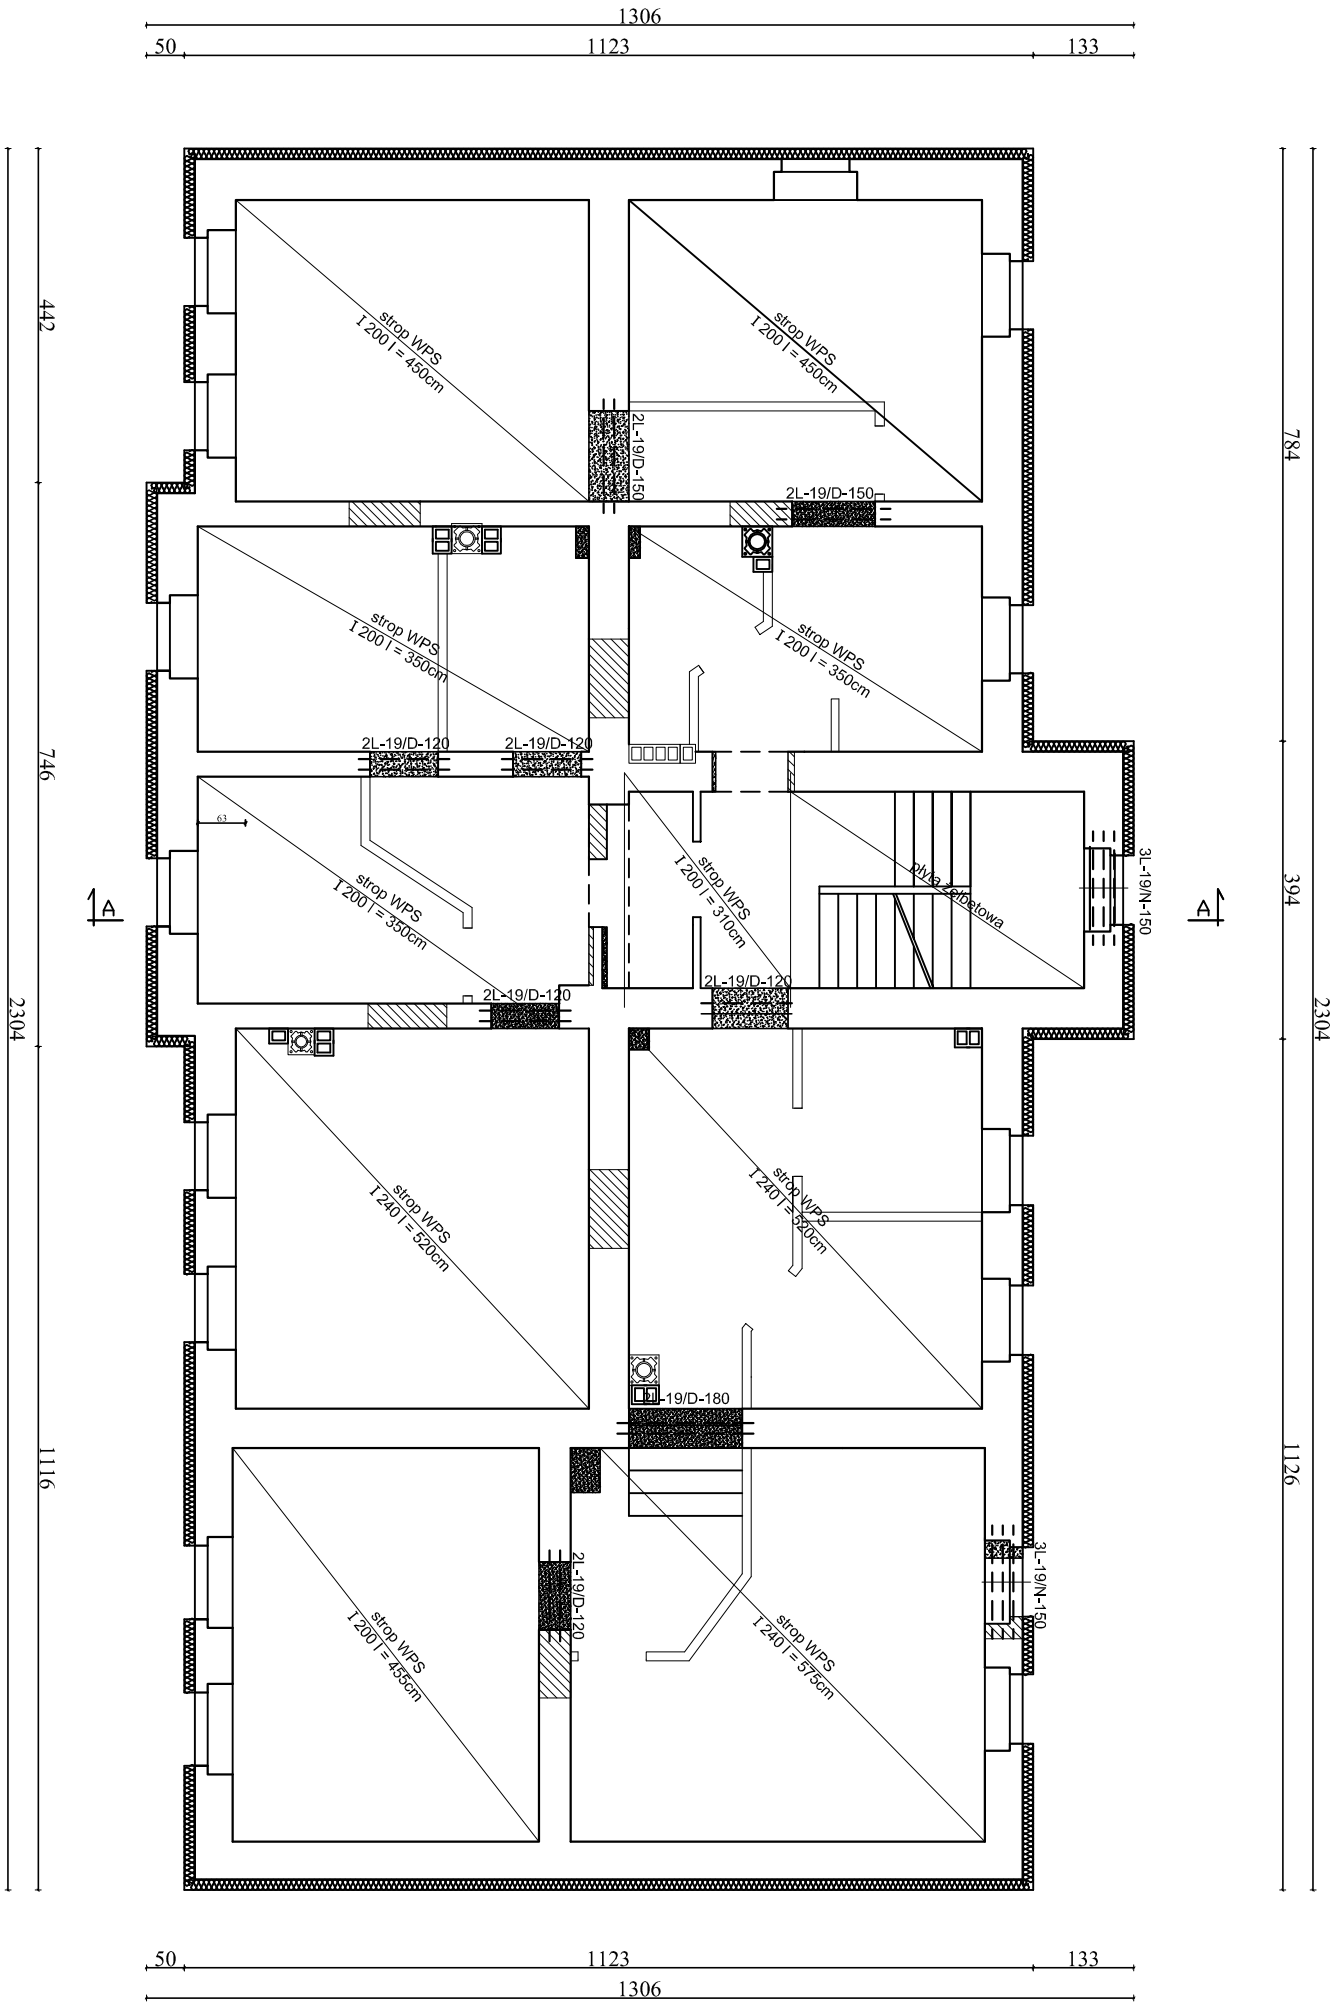

- UWAGA:
- W miejscu projektowanych otworów drzwiowych wykonać nadproża z belek prefabrykowanych typu L 19.
 - Strop WPS na belkach stalowych z wypełnieniem z prefabrykowanych płyt WPS gr. 8cm.
 - Przewody spalinowe i wentylacyjne wg systemu kominowego LEIER. przewody kominowe wyprowadzić poprzez otwory w stropach ponad dach.

- ZAMUROWANIE ŚCIAN
- WYBURZENIE ŚCIAN

Pracownia Projektowa "KONSTRUKTOR"				
siedziba: ul. Wolności 41/8, 58–160 Świebodzice				
biuro: ul. Broniewskiego 1B, 58–309 Wałbrzych				
Projektant:	mgr inż. Piotr Rajca	691 01 701 W		Date:
Asystent:	mgr inż. Marta Powłowska	NBR-V 7342/3/75/98		10.2010
Temat:	Stadium:			
	PB			
Inwestor:	Skala:			
	1:100			
Tytuł rys.:	Nr. rys.:			
	4/K			
Zastrzegam sobie wszelkie prawa wynikające z ustawy o prawie autorskim. Rysunek nie może być w całości lub w części przetwarzany, uzupełniany lub dostawiany komercyjnie, bez pisemnej zgody firmy projektowej.				