


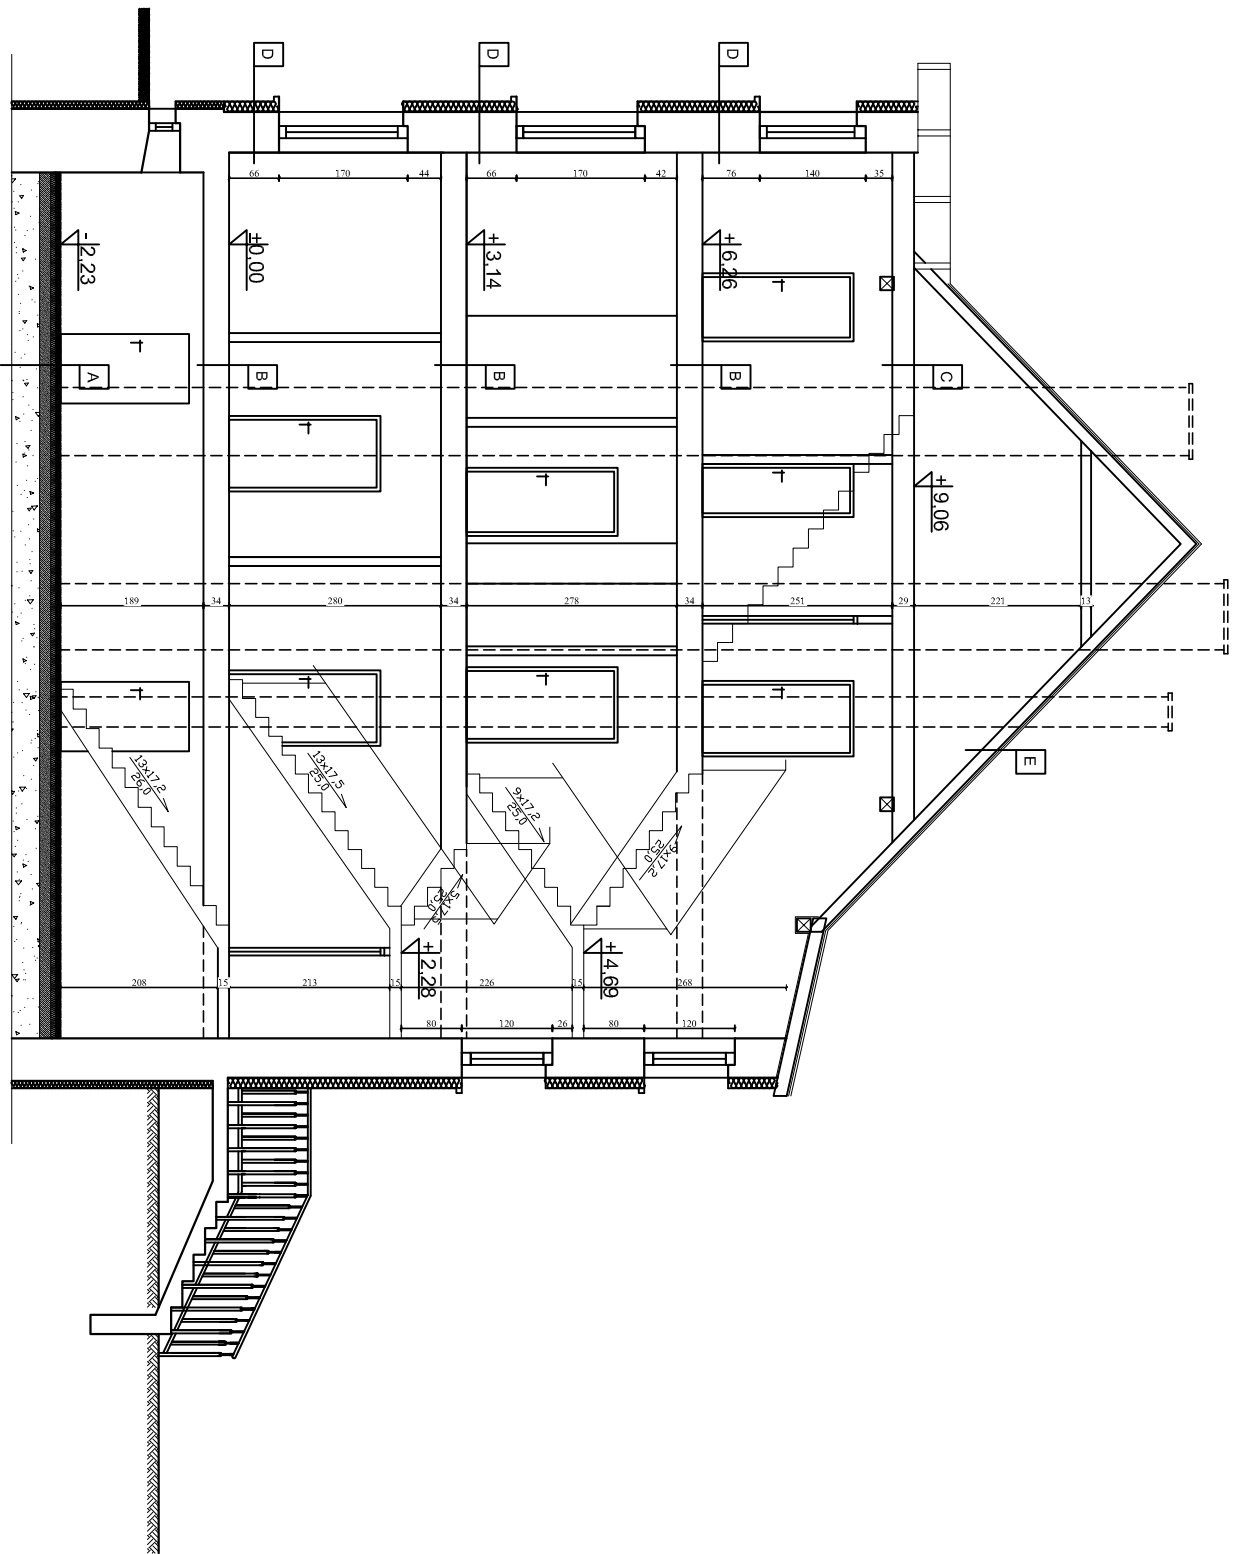

A	Terakota
	Wylewka cementowa gr. 6cm
	Folia
	Styropian gr. 6cm
	Beton B-15 gr. 15cm
	Plasek gr. 20cm

B	Panele
	Wylewka cementowa gr. 6cm
	Folia
	Beton B-15 gr. 15cm
	Zasyпка gr. 13cm
	Płyta WPS gr. 8cm
	Tynk cement-wap. gr. 1,5cm

C	Płyta OSB
	Folia
	Belki stropowe
	Włókna mineralna ~ gr. 20cm
	Folia
	Płyta GKF1 gr. 12,5cm
	Tynk cement-wap. gr. 1,5cm

D	Tynk cement-wap. gr. 1,5cm
	Schena z cegły ceramicznej pełnej
	Styropian gr. 14cm
	Tynk strukturalny cement-wap. gr. 1,5cm

E	Dachówka ceramiczna
	Laty
	Kontrłaty
	Folia
	Krowkwe 8x18cm

Pracownia Projektowa "KONSTRUKTOR"			
siedziba: ul. Wolności 41/8, 58-160 Świebodzice			
biuro: ul. Broniewskiego 1B, 58-309 Wałbrzych			

Projektant:	mgr inż. arch. Jarosław Szpeniuk	111 / W-W / 71	Date:	10.2010
Asystent:	mgr inż. Marta Pawłowska	DS0869		
	mgr inż. Piotr Drgżek			

Temat:	RENOWACJA WIELORODZINNEGO BUDYNKU MIESZKALNEGO PRZY UL. ŻEROMSKIEGO 35 W BOGUSZOWIE - GORCACH		Stadium:	PB
Investor:	GMINA BOGUSZÓW-GORCE		Skala:	1:100
	PL. ODRÓDZENIA 1, 58-370 BOGUSZÓW-GORCE		Nr. rys.:	5/A
Tytuł rys.:	PRZEMIAN A-A			

Zastrzegam sobie wszelkie prawa autorskie. Rysunek niniejszy nie może być w całości lub w części przekazywany, kopiowany, rozpowszechniany lub używany w inny sposób bez pisemnej zgody Biura Projektowego.