


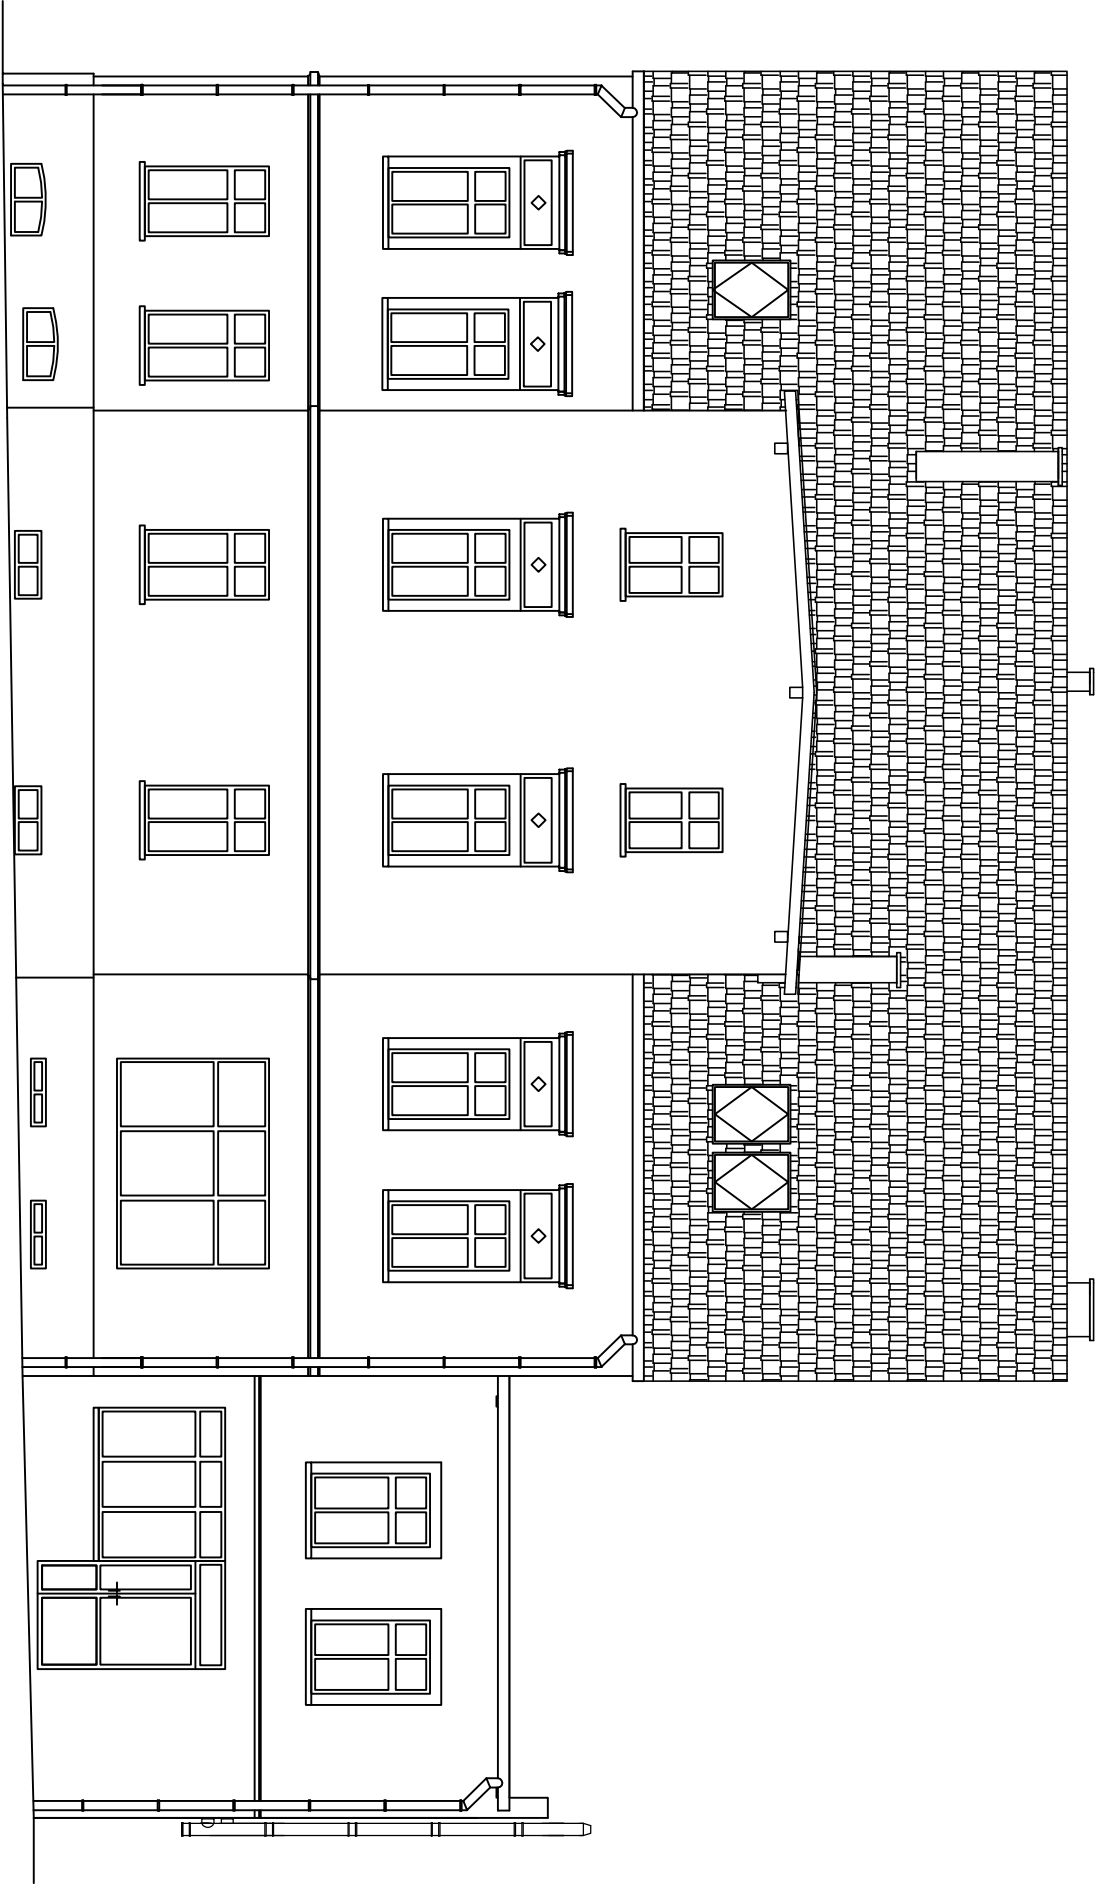

Pracownia Projektowa "KONSTRUKTOR"
siedziba: ul. Wolności 41/8, 58–160 Świebodzice
biuro: ul. Broniewskiego 1B, 58–309 Wałbrzych

Projektant:	mgr inż. arch. Jarosław Szpeniuk	111 / W-W / 71		Date:	10.2010
Asystent:	mgr inż. Marta Pawłowska	DS0869			
	mgr inż. Piotr Drgżek				

Temat:	REMOWACJA WIELORODZINNEGO BUDYNKU MIESZKALNEGO PRZY UL. ŻEROMSKIEGO 35 W BOGUSZOWIE – GORCACH			Stadium:	PB
--------	---	--	--	----------	----

Investor:	GINIA BOGUSZÓW-GORCE			Skala:	1:100
	PL. ODRODZENIA 1, 58–370 BOGUSZÓW-GORCE				

Tytuł rys.:	ELEWACJA FRONTOWA			Nr. rys.:	7/A
-------------	-------------------	--	--	-----------	-----

Zastrzegam sobie wszelkie prawa wynikające z Ustawy o prawie autorskim. Rysunek niniejszy nie może być w całości lub w części przetwarzany, uzupełniany lub ostateczny korektowany, bez pisemnej zgody firmy projektowej.