

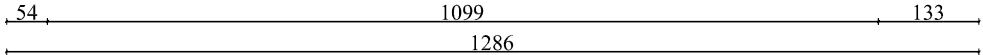


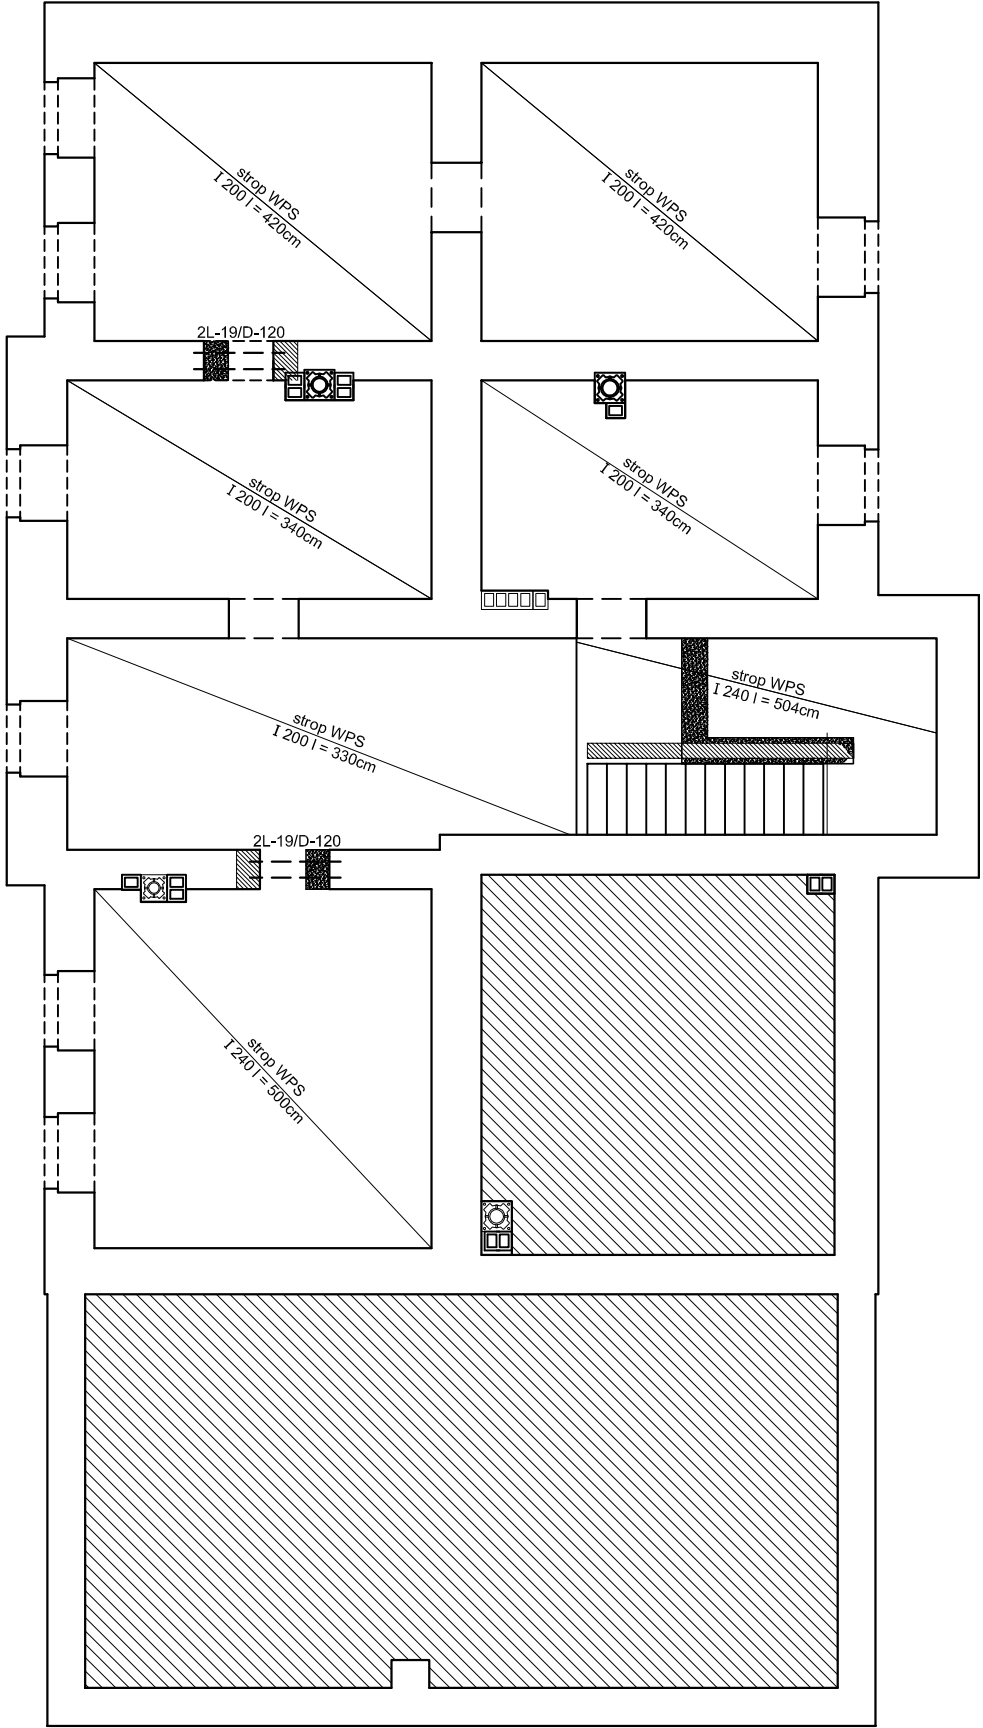

1122

A

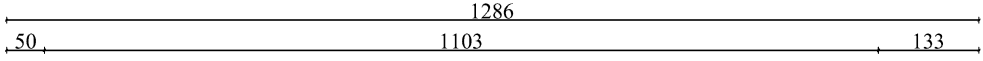

- UWAGA:
- W miejscu projektowanych otworów drzwiowych wykonać nadproża z belek prefabrykowanych typu L 19.
 - Strop WPS na belkach stalowych z wypełnieniem z prefabrykowanych płyt WPS gr. 8cm.
 - Przewody spalinowe i wentylacyjne wg systemu kominowego LEIER, przewody kominowe wyprowadzić poprzez otwory w stropach ponad dach.

- ZAMUROWANIE ŚCIAN
- WYBURZENIE ŚCIAN

Pracownia Projektowa "KONSTRUKTOR"					
siedziba: ul. Wolności 41/8, 58–160 Świebodzice					
biuro: ul. Broniewskiego 1B, 58–309 Wałbrzych					
Projektant:	mgr inż. Piotr Rajca	691 091 0011			Date: 10.2010
Asystent:	mgr inż. Marta Pawłowska	NRG: V 7342/3/75/98			Stadium: PB
	mgr inż. Piotr Drgżek				
Temat:	RENOWACJA WIELORODZINNEGO BUDYNKU MIESZKALNEGO PRZY UL. ŻEROMSKIEGO 35 W BOGUSZOWIE – GORCACH				
Investor:	GMINA BOGUSZÓW-GORCE				
	PL. ODRODZENIA 1, 58–370 BOGUSZÓW-GORCE				
Tytuł rys.:	RZUT STROPU NAD PIWNICĄ				
					Nr. rys.: 2/K
Zastrzegam sobie wszelkie prawa wynikające z ustawy o prawie autorskim. Rysunek niniejszy nie może być w całości lub w części przetwarzany, uzupełniany lub odtwarzany w inny sposób, bez pisemnej zgody firmy projektowej.					