


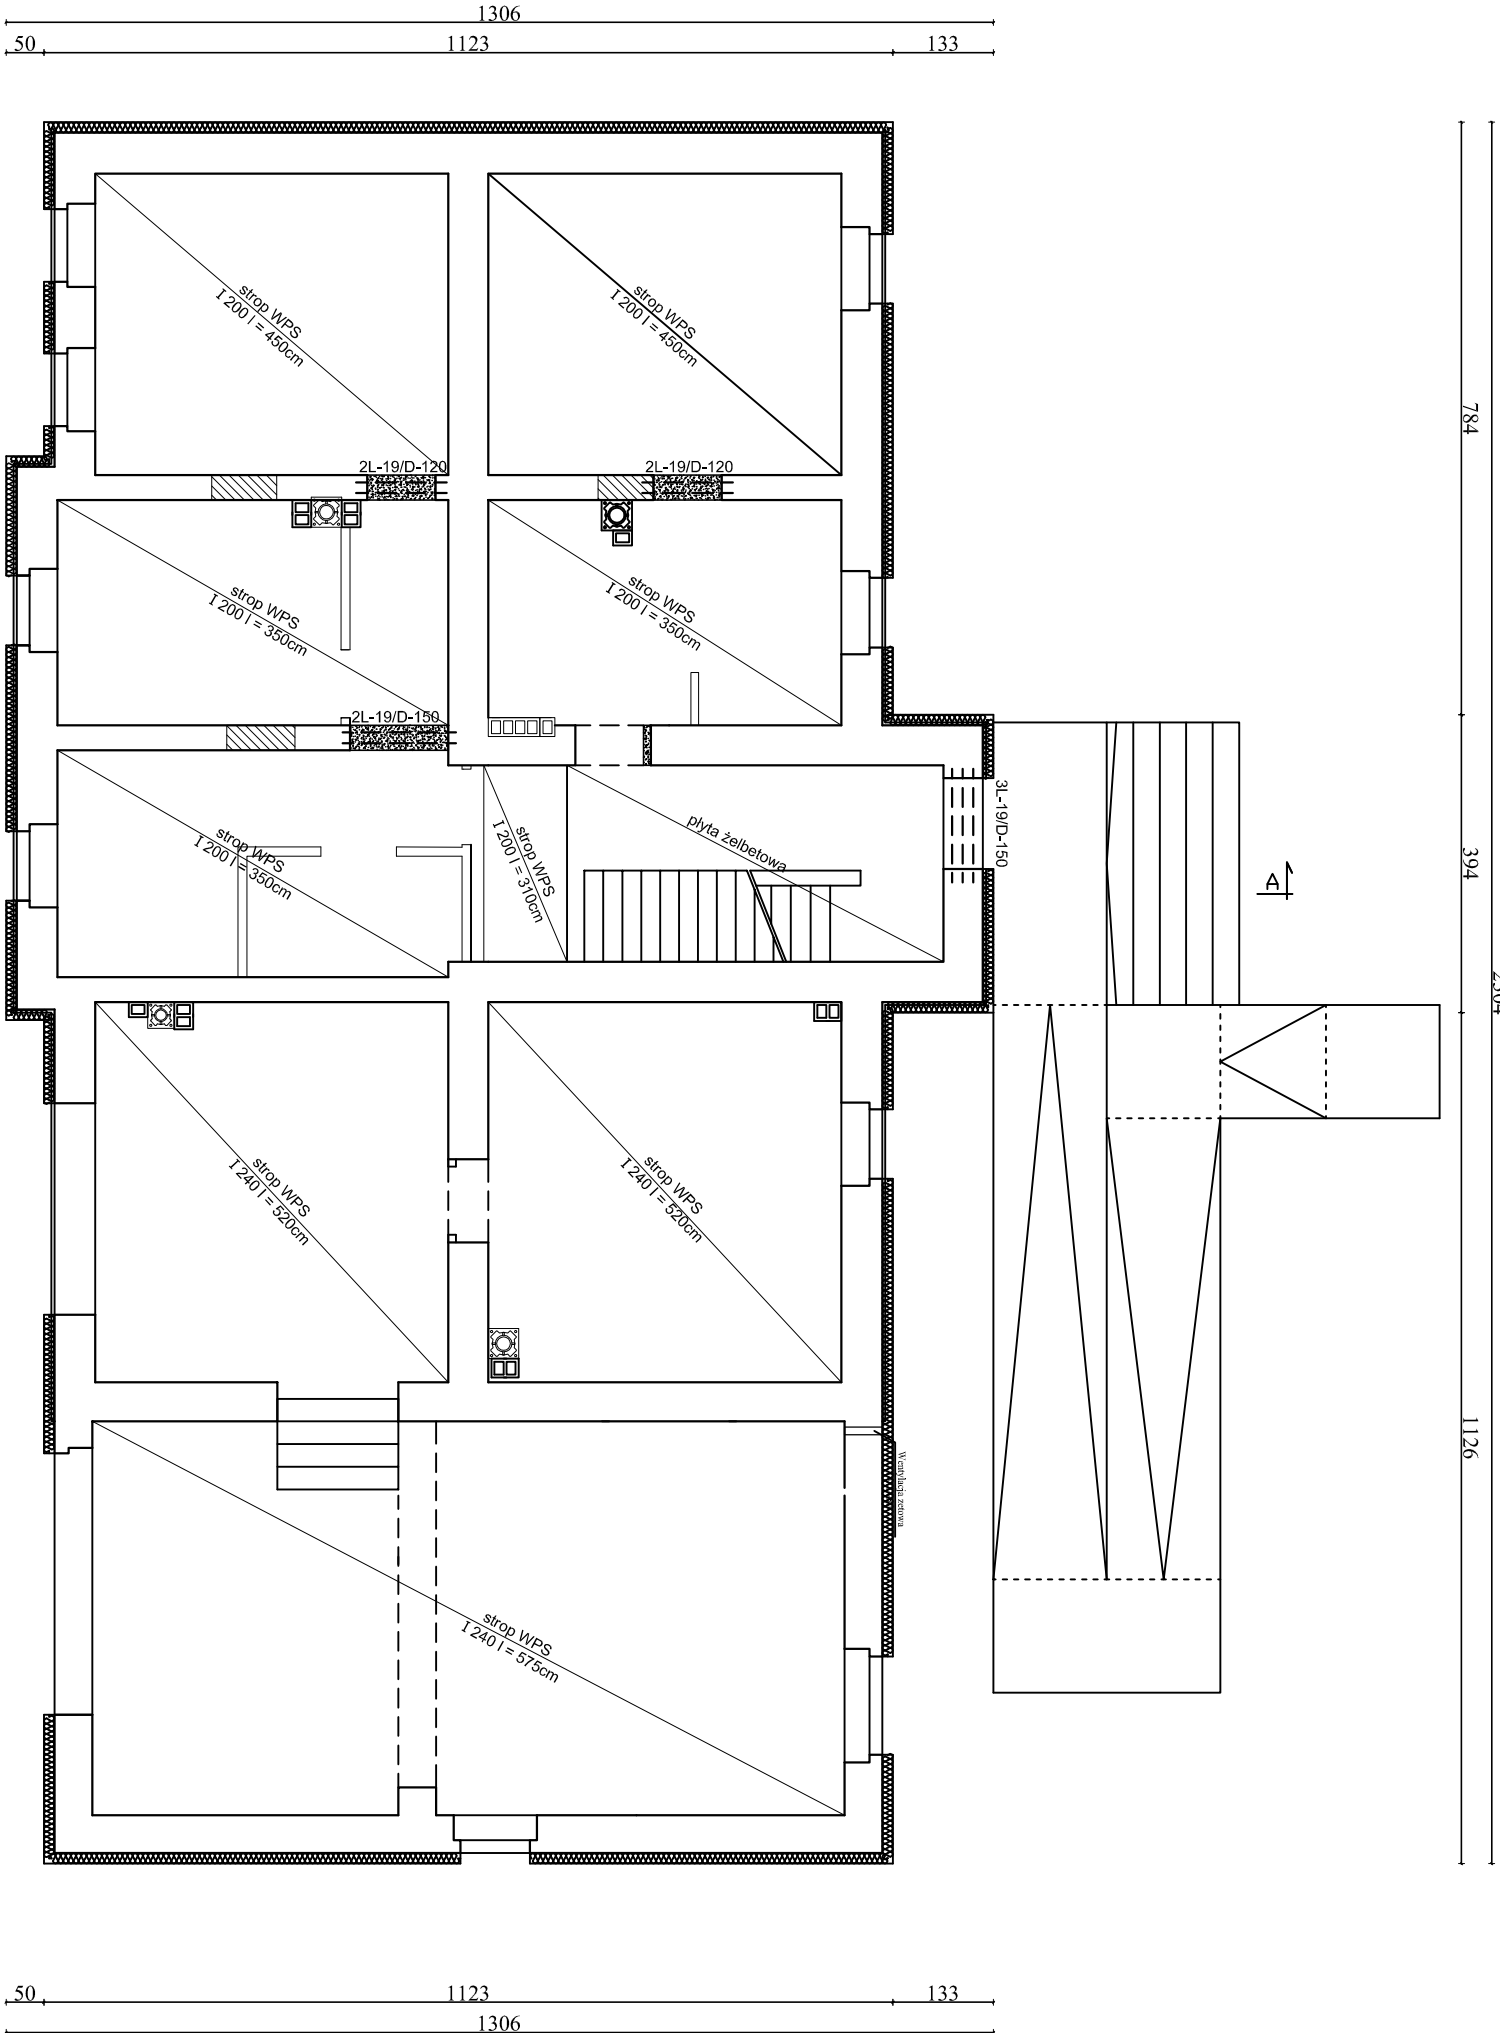

- UWAGA:
- W miejscu projektowanych otworów drzwiowych wykonać nadproża z belek prefabrykowanych typu L19.
 - Strop WPS na belkach stalowych z wypełnieniem z prefabrykowanych płyt WPS gr. 8cm. - Przewody spalinowe i wentylacyjne wg systemu kominowego LEIER. przewody kominowe wyprowadzić poprzez otwory w stropach ponad dach.
- ZAMUROWANIE ŚCIAN
- WYBURZENIE ŚCIAN

Pracownia Projektowa "KONSTRUKTOR"				
siedziba: ul. Wolności 41/8, 58-160 Świebodzice				
biuro: ul. Broniewskiego 1B, 58-309 Wałbrzych				
Projektant:	mgr inż. Piotr Rajca	691 01 7011		Date:
Asystent:	mgr inż. Marta Pawłowska	NBP-V 7342/3/75/98		10.2010
	mgr inż. Piotr Drgżek			Stadium:
Temat:	PB			
	RENOWACJA WIELORODZINNEGO BUDYNKU MIESZKALNEGO PRZY UL. ŻEROMSKIEGO 35 W BOGUSZOWIE - GORCACH			
Investor:	GMINA BOGUSZÓW-GORCE			
	PL. ODRODZENIA 1, 58-370 BOGUSZÓW-GORCE			
Tytuł rys.:	RZUT STROPU NAD PARTEREM			
	Nr. rys.: 3/K			
Zastrzegam sobie wszelkie prawa wynikające z ustawy o prawie autorskim. Rysunek nie może być w całości lub w części przekazywany, uzupełniany lub odtwarzany w inny sposób, bez pisemnej zgody firmy projektowej.				