


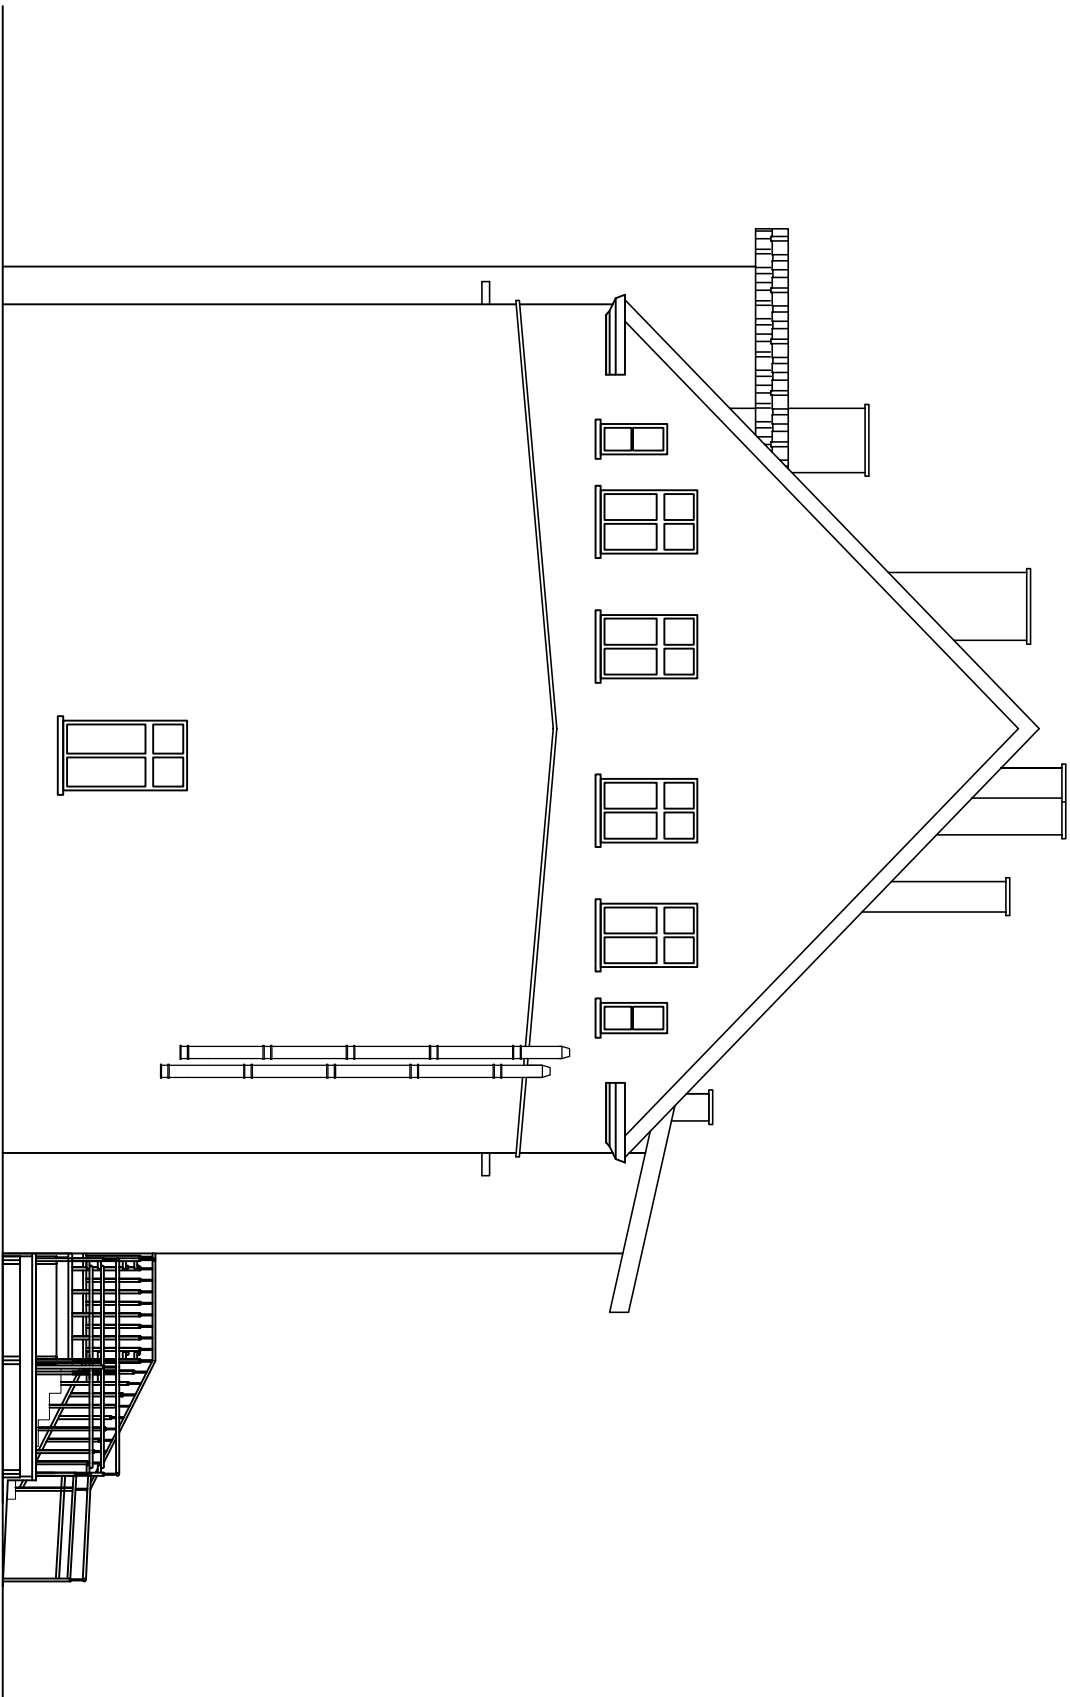

Pracownia Projektowa "KONSTRUKTOR"
siedziba: ul. Wolności 41/8, 58–160 Świebodzice
biuro: ul. Broniewskiego 1B, 58–309 Wałbrzych

Projektant:	mgr inż. arch. Jarosław Szpeniuk	111 / W-W / 71		Date:	10.2010
Asystent:	mgr inż. Marta Pawłowska	DS0869		Stadium:	PB
	mgr inż. Piotr Drgżek				
Temat:	RENOWACJA WIELORODZINNEGO BUDYNKU MIESZKALNEGO PRZY UL. ŻEROMSKIEGO 35 W BOGUSZOWIE – GORCACH				
Investor:	GMINA BOGUSZÓW-GORCE PL. ODRODZENIA 1, 58–370 BOGUSZÓW-GORCE				
Tytuł rys.:	ELEWACJA BOCZNA LEWA				Nr. rys.: 10/A

Zastrzegam sobie wszelkie prawa wynikające z Ustawy o prawie autorskim. Rysunek niniejszy nie może być w całości lub w części przetwarzany, uzupełniany lub odtwarzany komputernie, bez pisemnej zgody firmy projektowej.