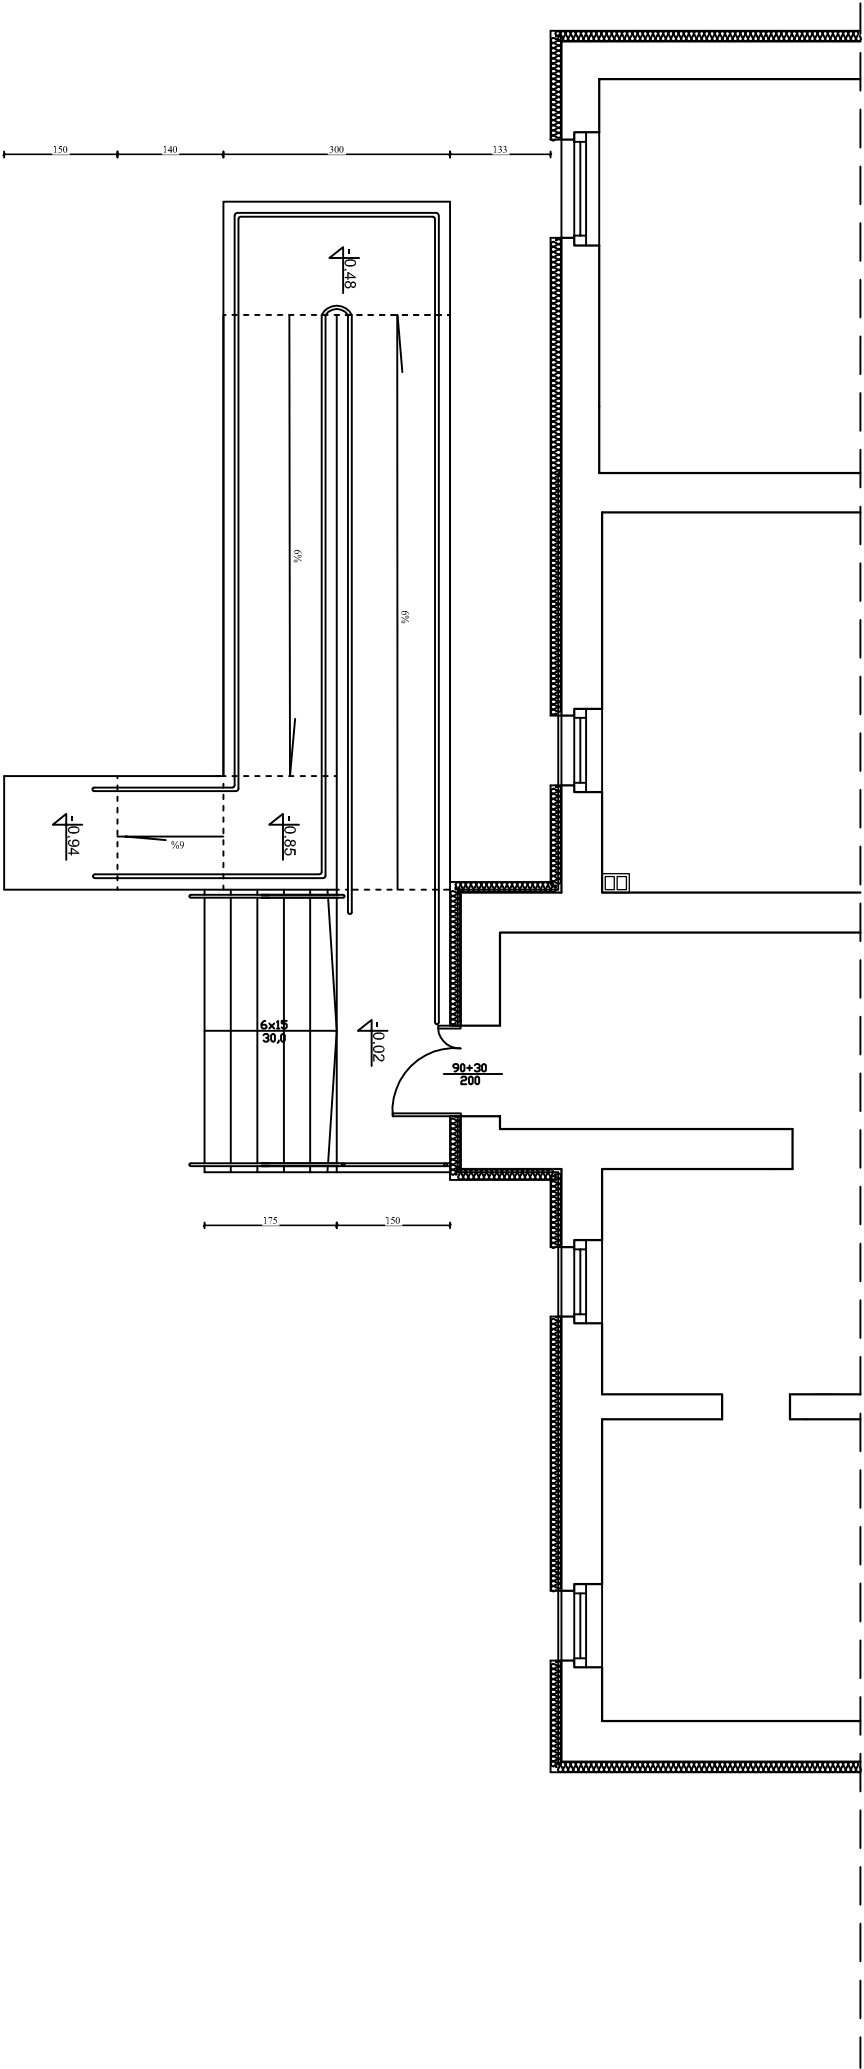


Pracownia Projektowa "KONSTRUKTOR"					
siedziba: ul. Wolności 41/8, 58-160 Świebodzice biuro: ul. Broniewskiego 1B, 58-509 Walbrzych					
Projektant:	mgr inż. arch. Jęrośław Szpeniuk	111 / W-W/71			Datec: 10.2010
Aystanti:	mgr inż. Marta Pawłowska mgr inż. Piotr Dzięk				Stadium: PB
Tenot:	REMOWACJA WIELORODZINNEGO BUDYNKU MIESZKALNEGO PRZY UL. ŻEROMSKIEGO 35 W BOGUSZÓWIE – GORCACH				
Inwestor:	GMINA BOGUSZÓW-GORCE PL. ODRODZENIA 1, 58-370 BOGUSZÓW-GORCE				
Tytuł rys.:	PODAJĄD DLA OSOB NIEPEŁOSPRAWNYCH				
Nr. rys.: 11/A					

Zastrzegam się wszelkie prawa autorskie z ustawy o prawie autorstwa. Wynik nie może być w całości lub w części przetwarzany,
uzupełniany lub odpisywany komputernie, bez pisemnej zgody firmy projektowej,