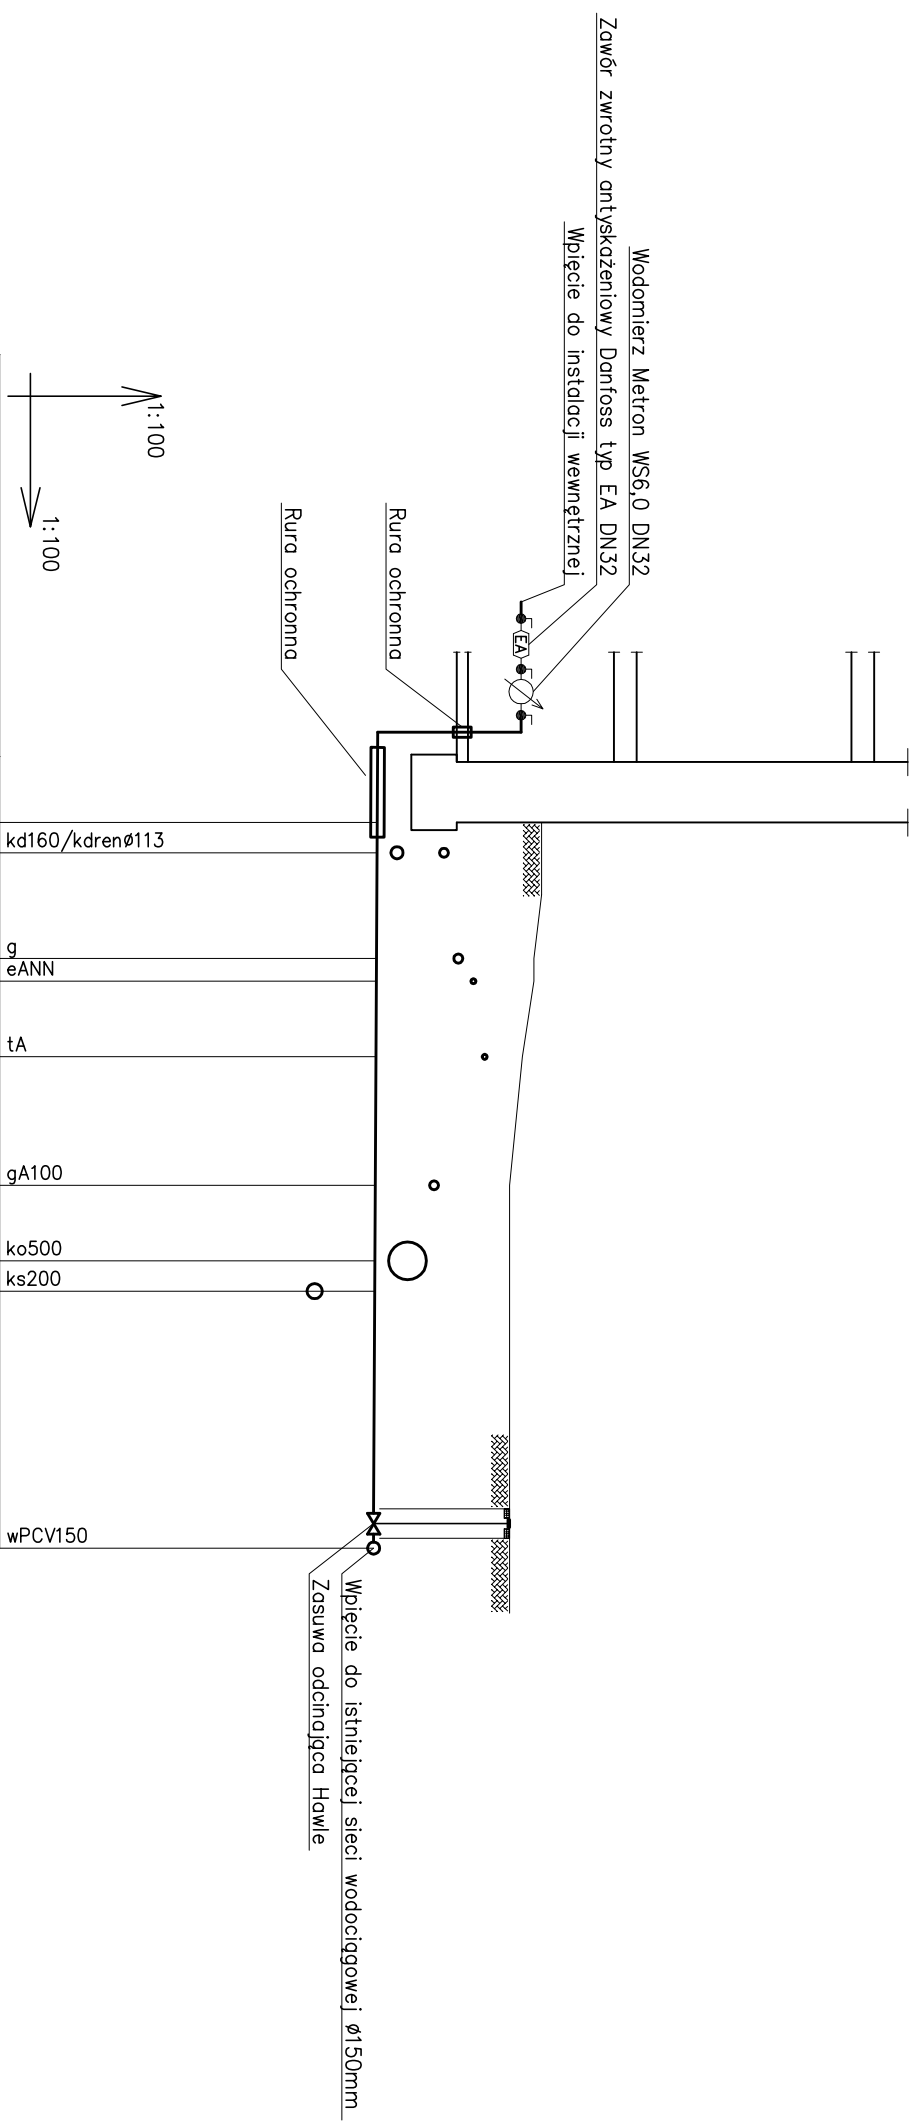


[illegible]

Pracownia Projektowa "KONSTRUKTOR"			
ul. Wolności 41/8, 58-160 Świebodzice			
biuro: ul. Broniewskiego 1B, 58-309 Wałbrzych			
Instalacje sanitarne:	mgr inż. Ewa Agata Nowak	135./02./DUW	Data: 09.2010r.
Asystent:	mgr inż. Tomasz Nowak inż. Marcin Dunowski		
Temat:	RENOWACJA WIELORODZINNEGO BUDYNKU MIESZKALNEGO PRZY UL. ŻERONSKIEGO 35 W BOGUSZOWIE-GORCACH, DZIAŁKA NR 220/4, OBR. NR 7 KUZNICE ŚWIDNICKIE		
Inwestor:	URZĄD MIEJSKI W BOGUSZOWIE-GORCACH PL. ODRODZENIA 1, 58-370 BOGUSZÓW-GORCE		
Tytuł rys.:	Profil przyłącza wodociągowego		Nr. rys.: 2/IS

Zastrzegam się wszelkie prawa wynikające z Ustawy o prawie autorskim. Rysunek niniejszy nie może być w całości lub w części przetwarzany, uzupełniany lub odtworzony komputernie, bez pisemnej zgody firmy projektowej.