


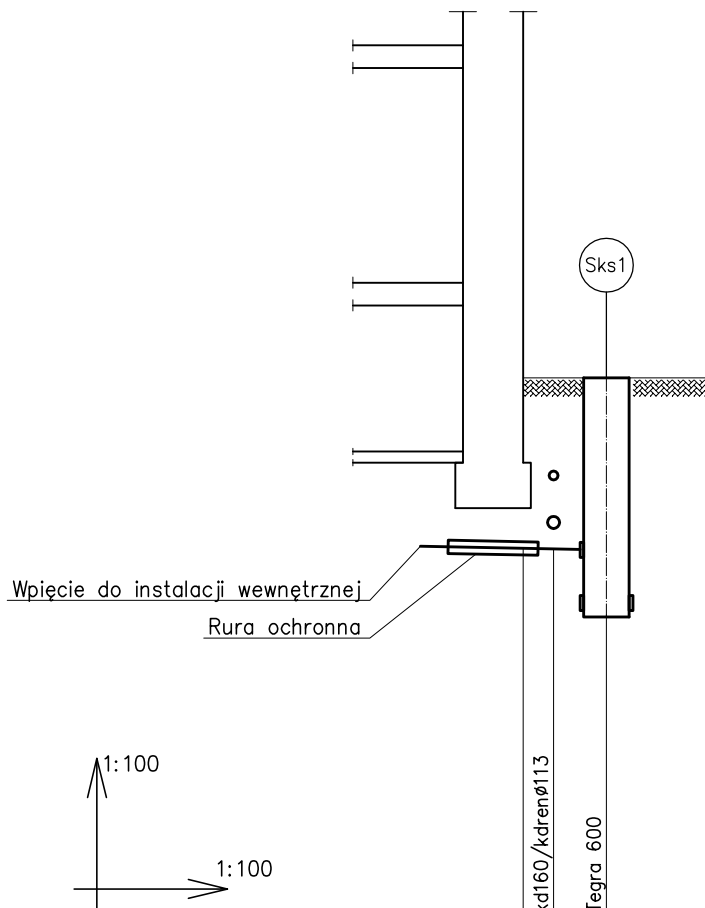

Rzędna terenu [m n.p.m.]	555,30	555,30	553,30	553,30
Rzędna dna kanału [m n.p.m.]	553,05	553,04	553,02	552,17
Zagłębienie [m]	2,25	2,26	2,28	3,13
Długość [m]		0,4	1,60	
Odległość [m]	0,00	0,40	1,10	
Spadek [%]		2,0%		
Średnica [mm]		PVC-U Ø160mm		

Pracownia Projektowa "KONSTRUKTOR" ul. Wolności 41/8, 58-160 Świebodzice biuro: ul. Broniewskiego 1B, 58-309 Wałbrzych			
Instalacje sanitarne:	mgr inż. Ewa Agata Nowak	135/02/DUW DOŚ/IS/0137/03	Data: 09.2010r.
Asystent:	mgr inż. Tomasz Nowak inż. Marcin Dunowski		Stadium: PB
Temat:	RENOWACJA WIELORODZINNEGO BUDYNKU MIESZKALNEGO PRZY UL. ŻEROMSKIEGO 35 W BOGUSZOWIE-GORCACH, DZIAŁKA NR 220/4, OBR. NR 7 KUŹNICE ŚWIDNICKIE		Skala: 1:100
Inwestor:	URZĄD MIEJSKI W BOGUSZOWIE-GORCACH PL. ODRODZENIA 1, 58-370 BOGUSZÓW-GORCE		Nr. rys.: 3/IS
Tytuł rys.:	Profil przyłącza kanalizacji sanitarnej		
Zastrzega się wszelkie prawa wynikające z Ustawy o prawie autorskim. Rysunek niniejszy nie może być w całości lub w części przerysowany, uzupełniony lub odstąpiony komukolwiek, bez pisemnej zgody firmy projektowej			