


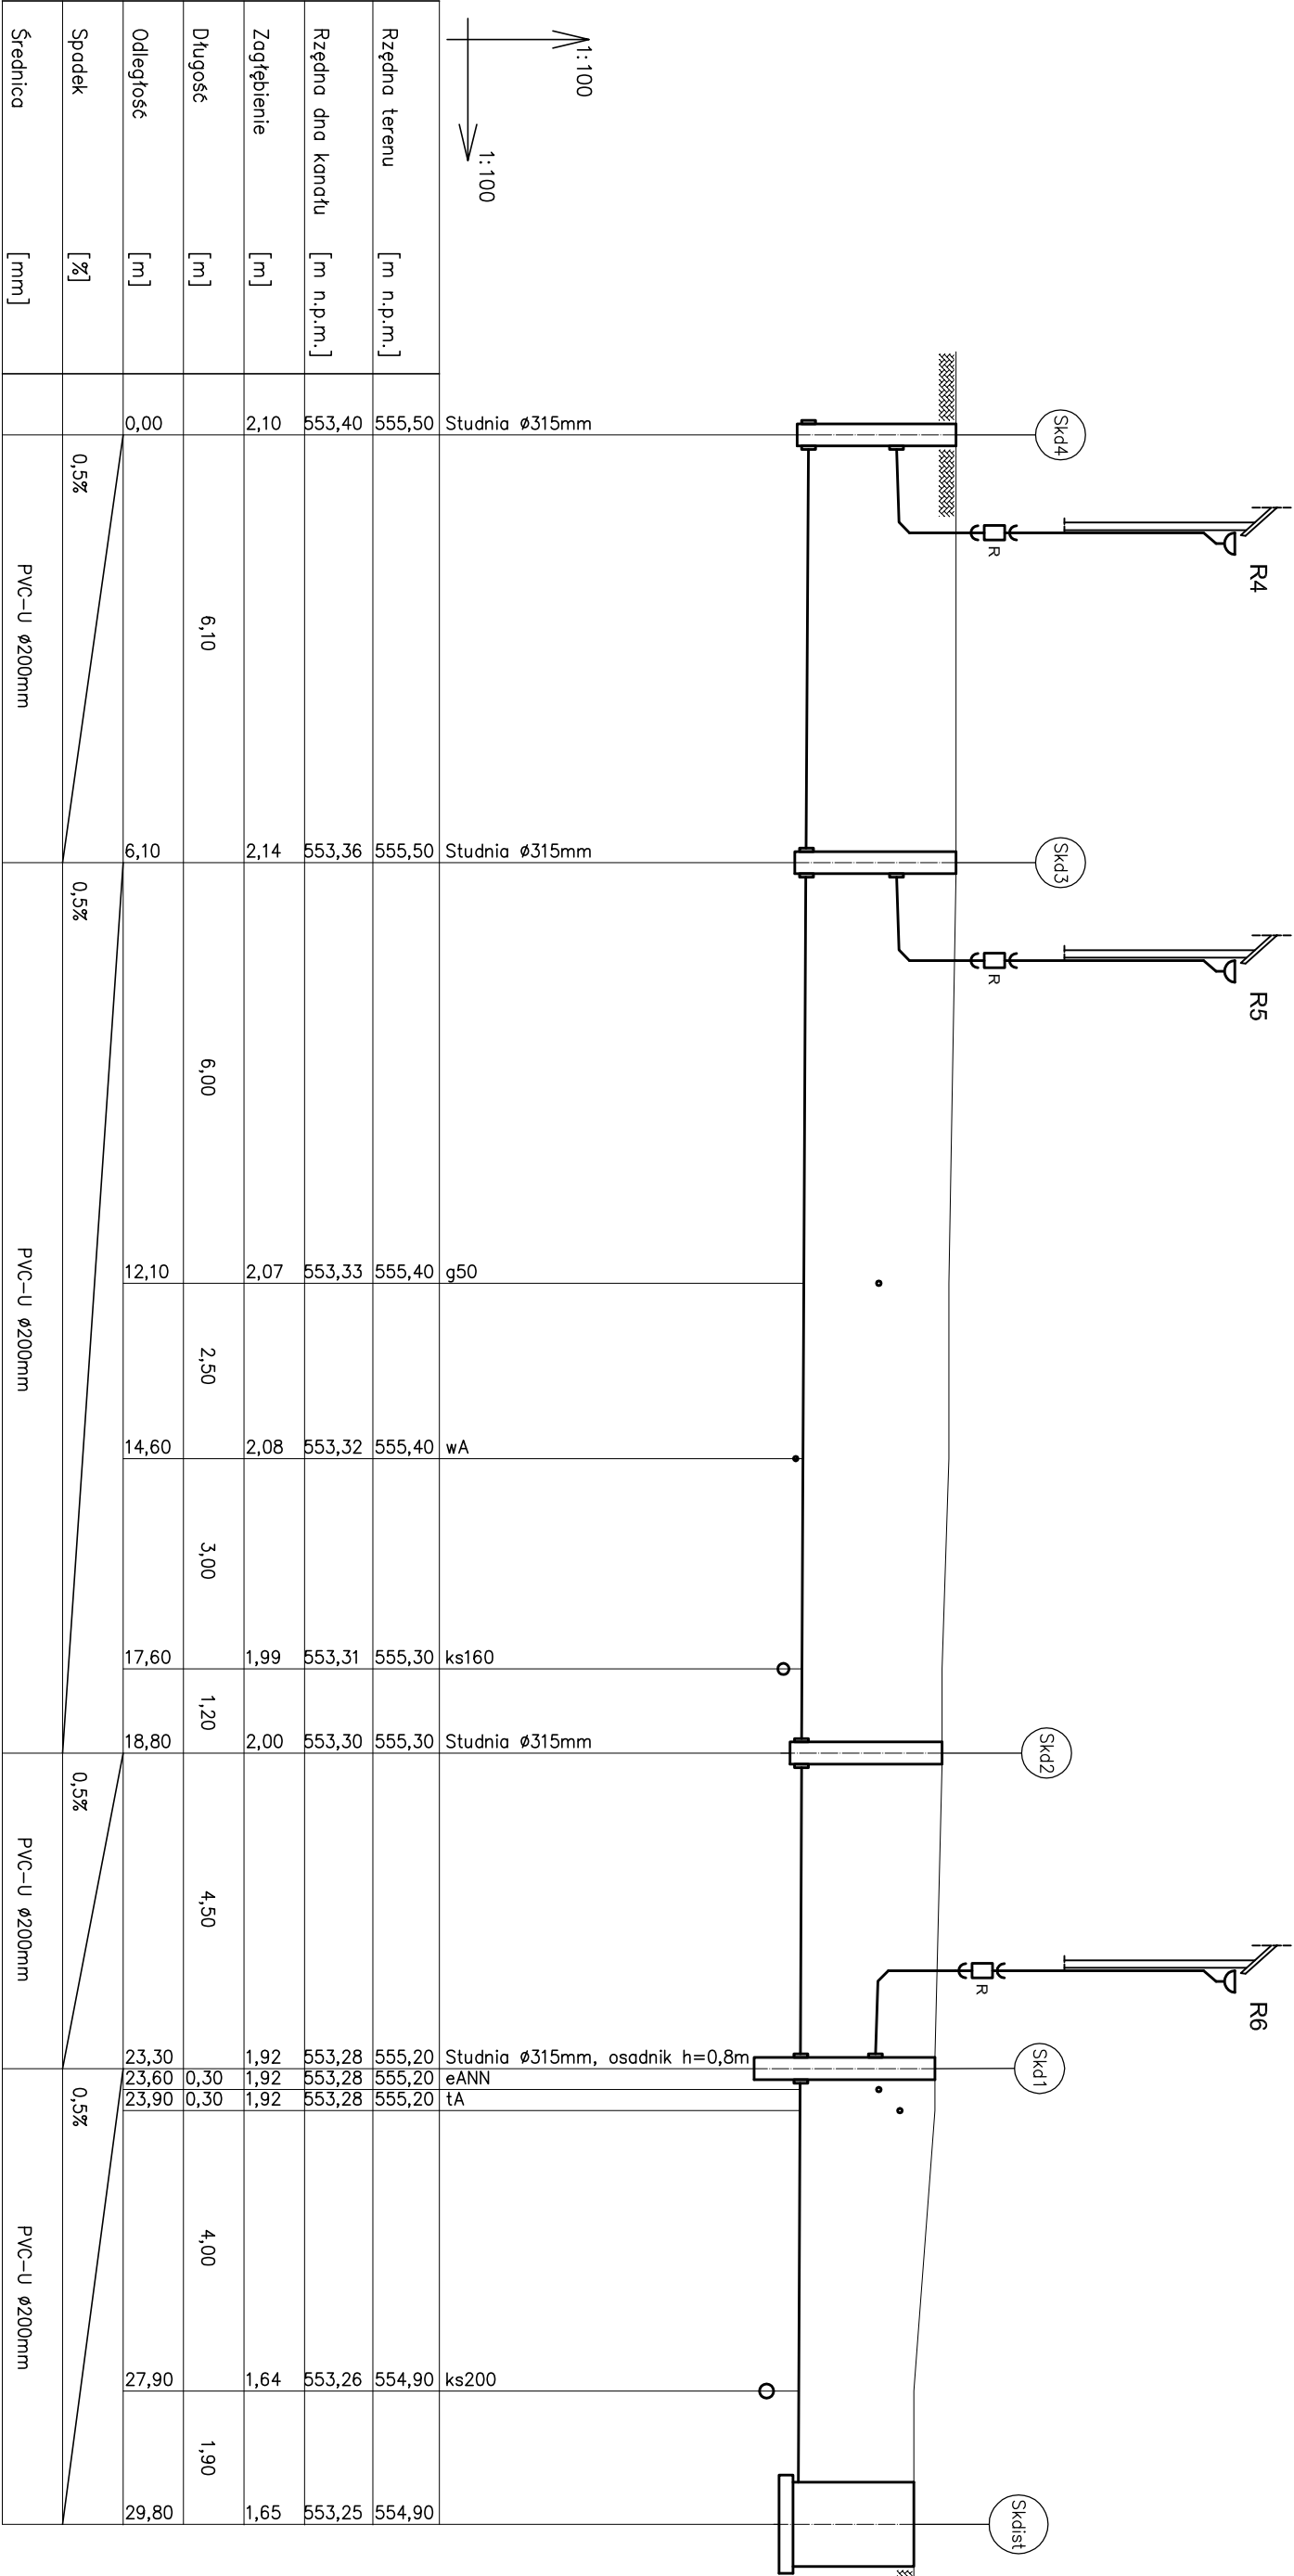

Pracownia Projektowa "KONSTRUKTOR"

ul. Wolności 41/8, 58–160 Świebodzice

biuro: ul. Broniewskiego 1B, 58–309 Walbrzych

Instalacje sanitarne:	mgr inż. Ewa Agata Nowak	135/02/DUW	09.2010r.
Asystent:	mgr inż. Tomasz Nowak	DOŚ/IS/0137/03	Stadium: PB
Temat:	RENOWACJA WIELORODZINNEGO BUDYNKU MIESZKALNEGO PRZY UL. ŻEROMSKIEGO 35 W BOGUSZOWIE-GORCACH, DZIAŁKA NR 220/4, OBR. NR 7 KUŹNICE ŚWIDNICKE		
Inwestor:	URZĄD MIEJSKI W BOGUSZOWIE-GORCACH		
Tytuł rys.:	PL. ODRÓDZENIA 1, 58–370 BOGUSZÓW-GORCE		
	Profil kanalizacji deszczowej Skd4–Skdist		
	Nr. rys.: 4/IS		

Zastrzegam się wszelkie prawa wynikające z Ustawy o prawie autorskim. Rysunek niniejszy nie może być w całości lub w części przekazywany, uzupełniany lub ostateczny komunikatów, bez pisemnej zgody firmy projektowej