


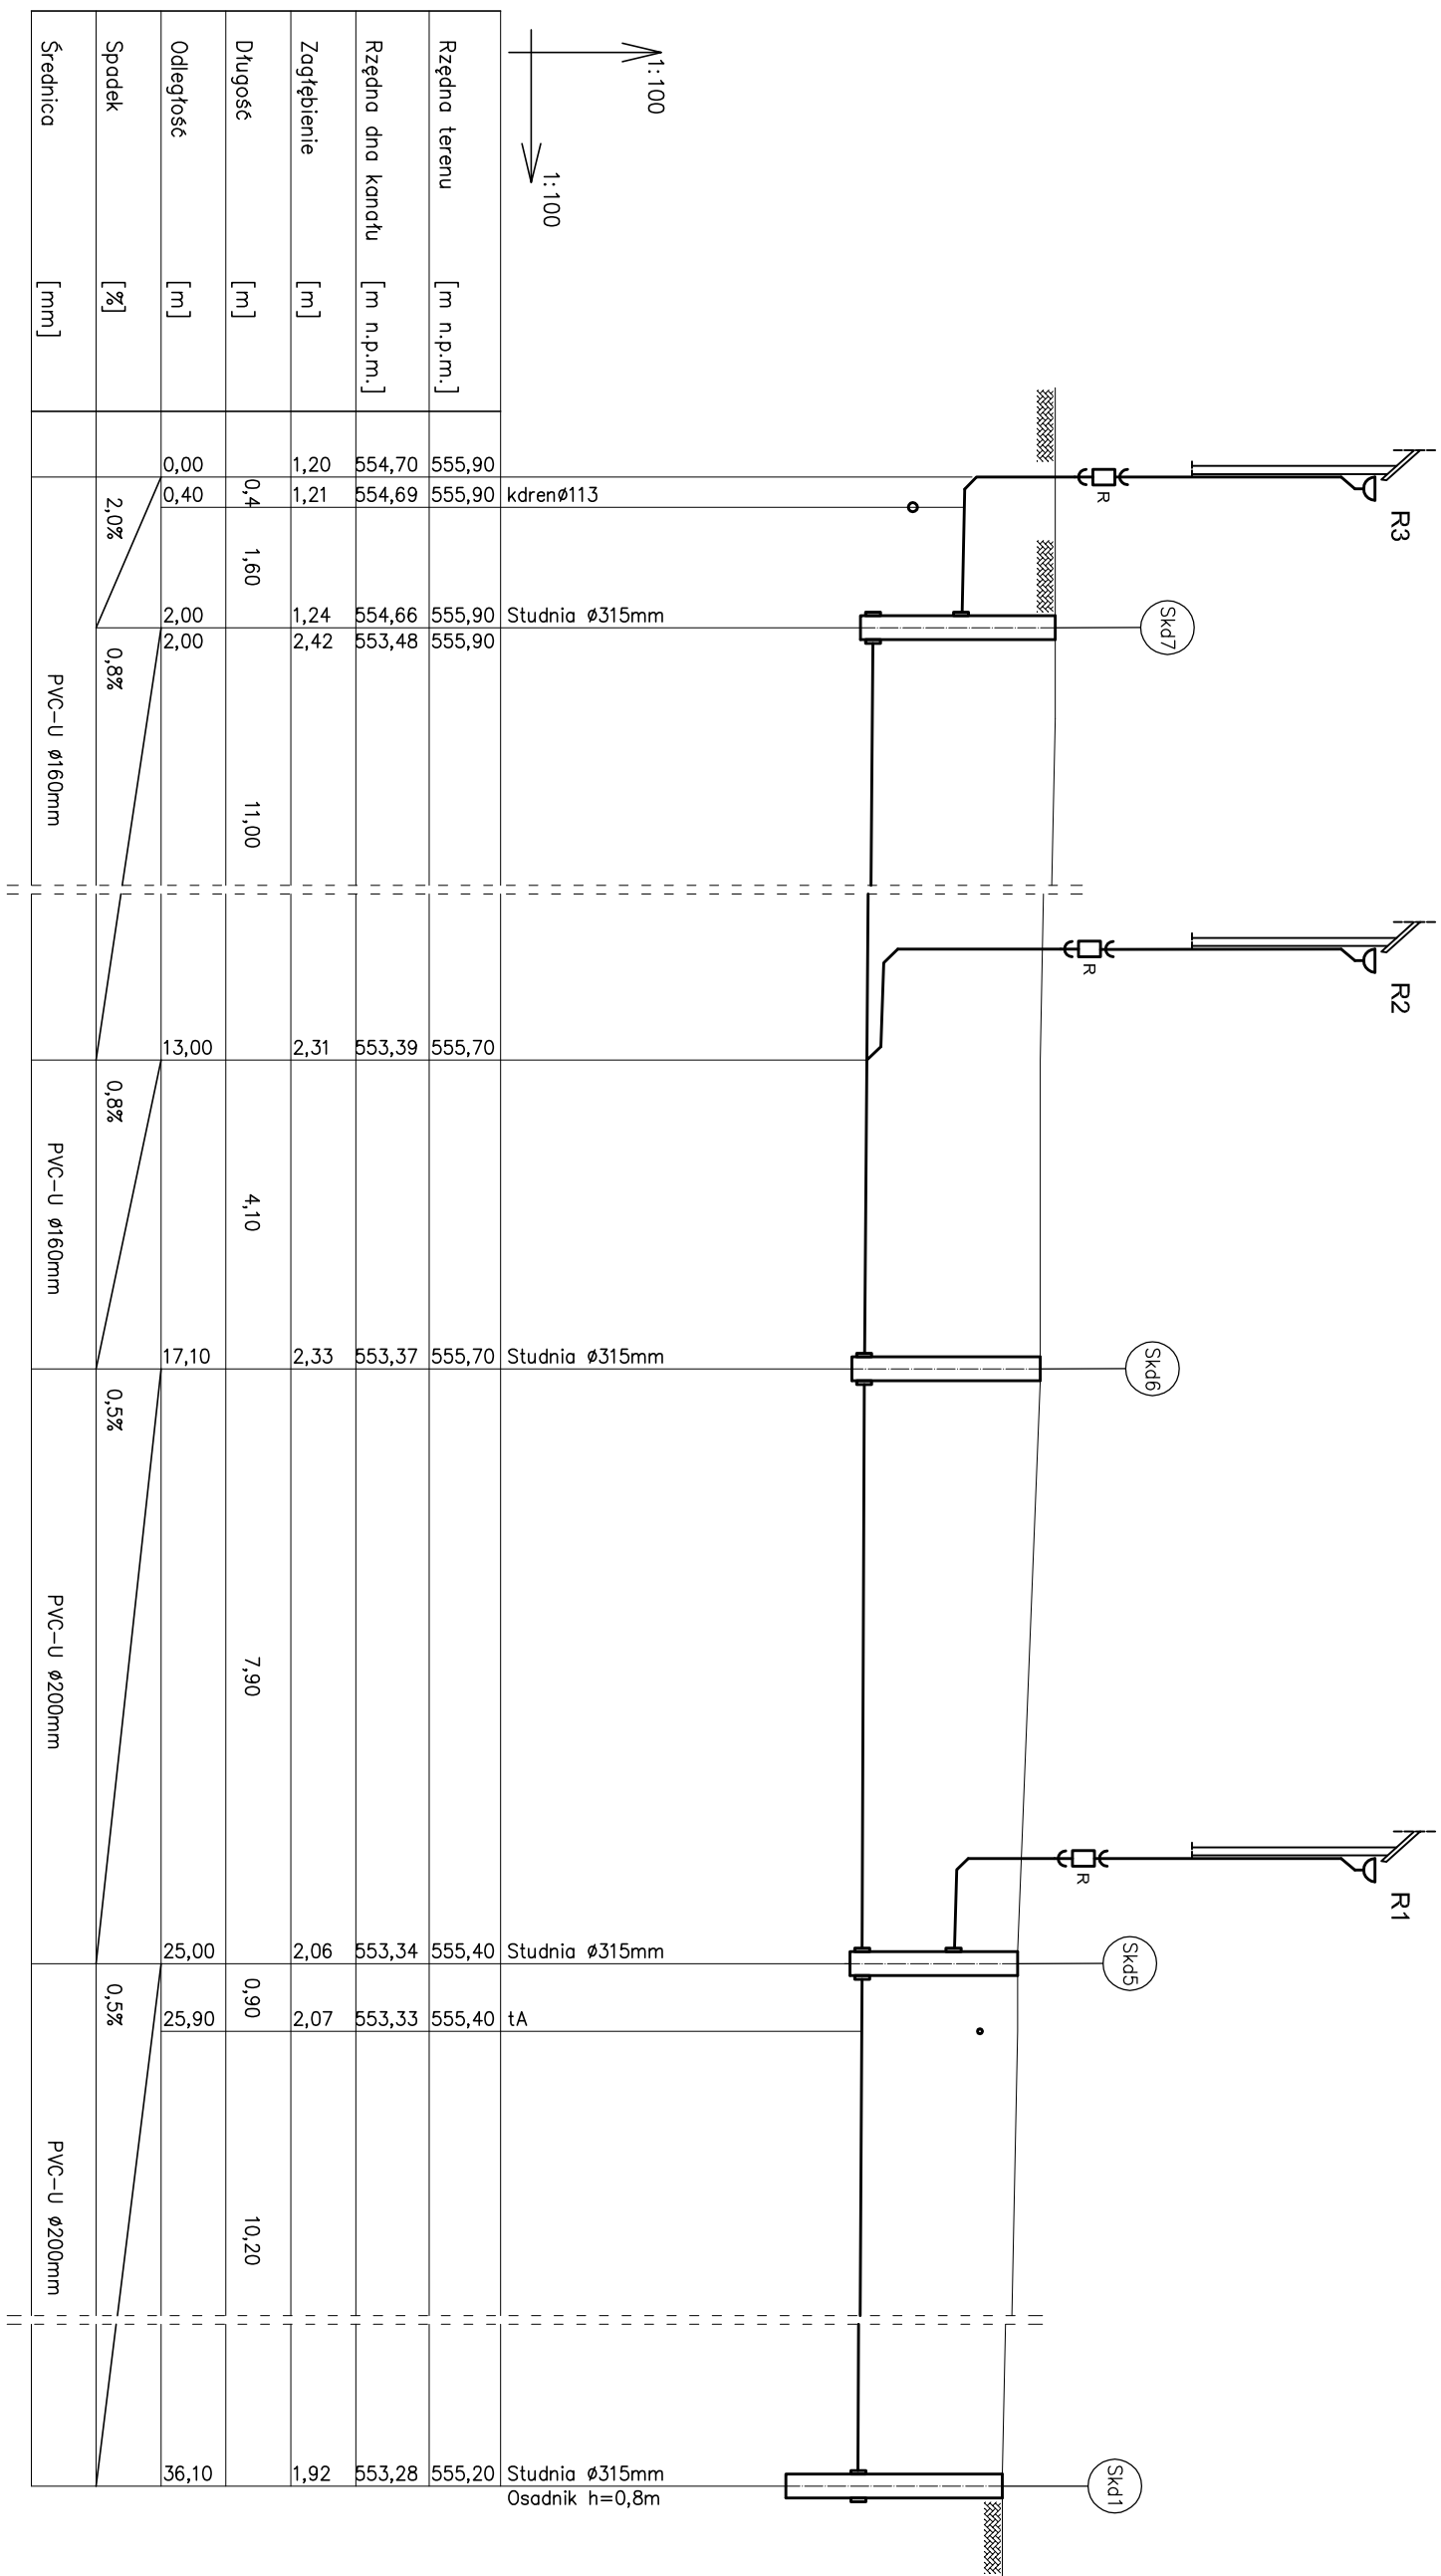

Pracownia Projektowa "KONSTRUKTOR" ul. Wolności 41/8, 58-160 Świebodzice biuro: ul. Broniewskiego 1B, 58-309 Wałbrzych			
Instalacje sanitarne:	mgr inż. Ewa Agata Nowak	135/02/PUW DOŚ/S/0137/03	Data: 09.2010r.
Asystent:	mgr inż. Tomasz Nowak inż. Marcin Dunowski		Stadium: PB
Temat:	RENOWACJA WIELORODZINNEGO BUDYNKU MIESZKALNEGO PRZY UL. ŻERONSKIEGO 35 W BOGUSZOWIE-GORCACH, DZIAŁKA NR 220/4, OBR. NR 7 KUŹNICE ŚWIDNICKIE		
Inwestor:	URZĄD MIEJSKI W BOGUSZOWIE-GORCACH PL. ODRÓDZENIA 1, 58-370 BOGUSZÓW-GORCE		
Tytuł rys.:	Profil kanalizacji deszczowej Skd7-Skd1		
	Nr. rys.:	5/S	