


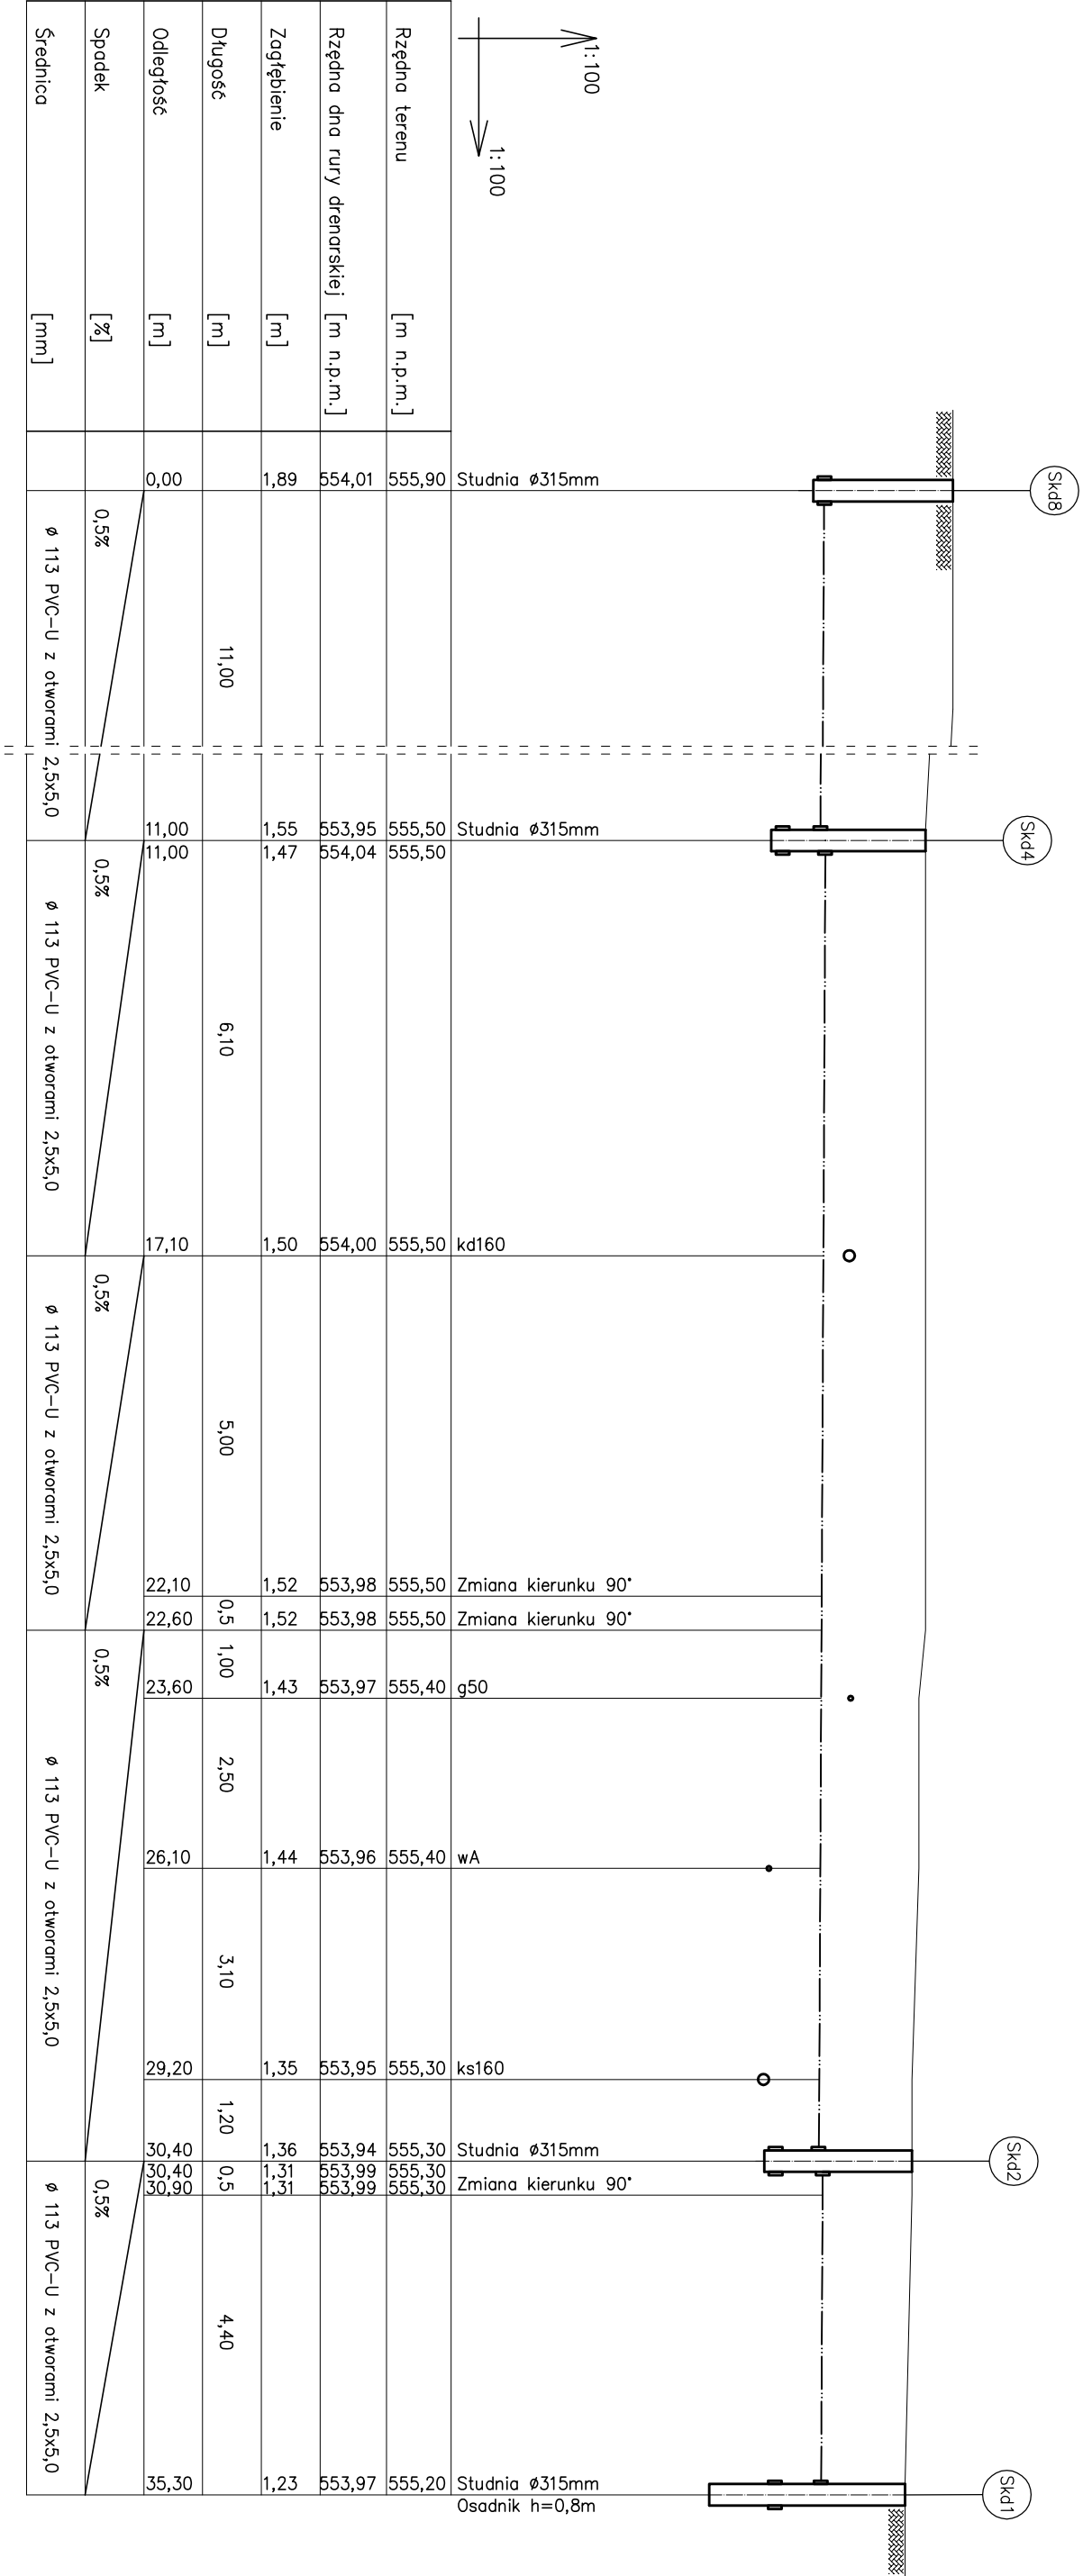

Pracownia Projektowa "KONSTRUKTOR"

ul. Wolności 41/8, 58–160 Świebodzice

biuro: ul. Broniewskiego 1B, 58–309 Walbrzych

Instalacje sanitarne:	mgr inż. Ewa Agata Nowak	135/02/DUW		Data: 09.2010r.
Asystent:	mgr inż. Tomasz Nowak	inż. Marcin Dunowski		Stadium: PB
Temat:	RENOWACJA WIELORODZINNEGO BUDYNKU MIESZKALNEGO PRZY UL. ŻEROMSKIEGO 35 W BOGUSZOWIE–GORCACH, DZIAŁKA NR 220/4, OBR. NR 7 KUŹNICE ŚWIDNICKIE			Skala: 1:100
Inwestor:	URZĄD MIEJSKI W BOGUSZOWIE–GORCACH			Nr. rys.: 6/IS
Tytuł rys.:	Profil instalacji drenazowej Skd8–Skd4–Skd2–Skd1			

Zastrzeżenie: Należy pamiętać, że niniejszy rysunek jest tylko projektem i nie może być używany do celów budowlanych bez pisemnej zgody firmy projektowej.