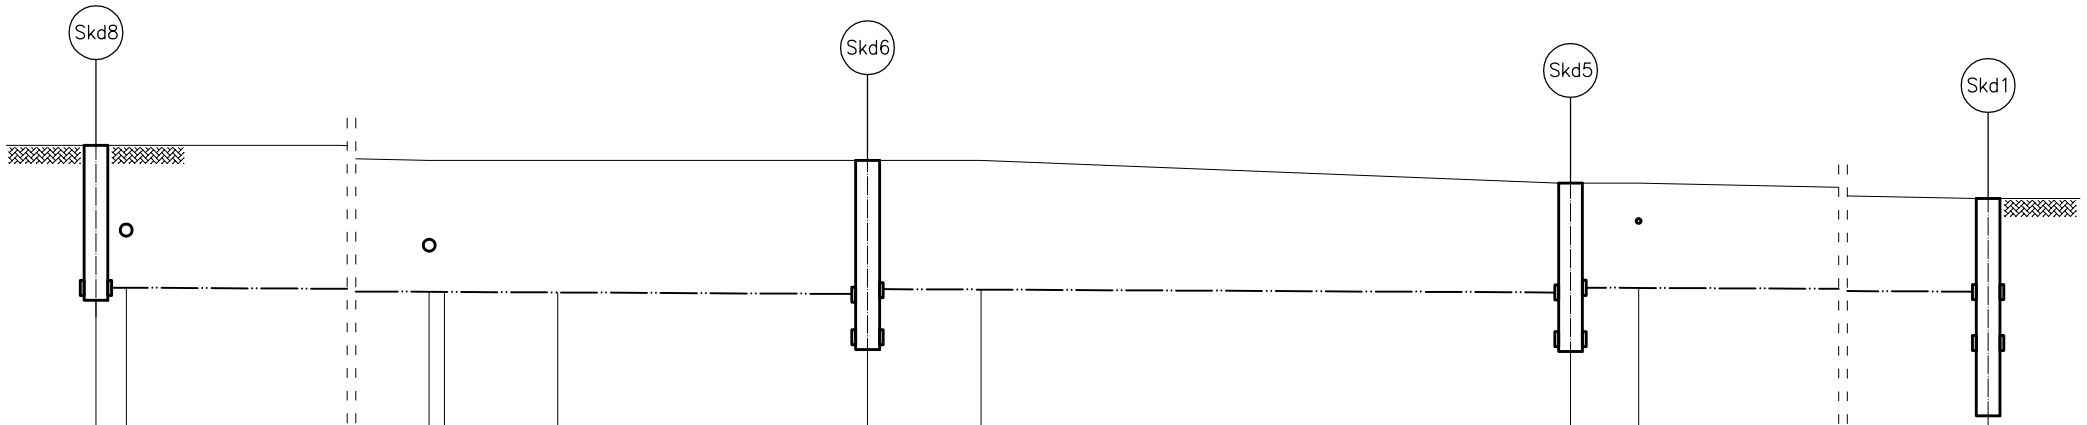

1:100

1:100

		Studnia ø315mm	kd160			kd160	Zmiana kierunku 90°	Zmiana kierunku 90°		Studnia ø315mm	Zmiana kierunku 90°			Studnia ø315mm	tA			Studnia ø315mm	Osadnik h=0,8m
Rzędna terenu	[m n.p.m.]	555,90	555,90			555,70	555,70	555,70		555,70	555,70	555,70		555,40	555,40	555,40		555,20	
Rzędna dna rury drenarskiej	[m n.p.m.]	554,02	554,01			553,96	553,96	553,95		553,93	554,00	553,99		553,95	554,02	554,01		553,97	
Zagłębienie	[m]	1,88	1,89			1,74	1,74	1,75		1,77	1,70	1,71		1,45	1,38	1,39		1,23	
Długość	[m]		0,4	10,90		0,20	1,50		4,10		1,50		7,80		0,90		10,20		
Odległość	[m]	0,00	0,40			11,30	11,50	13,00		17,10	17,10	18,60		26,40	26,40	27,30		37,50	
Spadek	[%]		0,5%								0,5%				0,5%				
Średnica	[mm]		ø 113 PVC–U z otworami 2,5x5,0								ø 113 PVC–U z otworami 2,5x5,0				ø 113 PVC–U z otworami 2,5x5,0				

Pracownia Projektowa "KONSTRUKTOR"
ul. Wolności 41/8, 58–160 Świebodzice
biuro: ul. Broniewskiego 1B, 58–309 Wałbrzych

Instalacje sanitarne:	mgr inż. Ewa Agata Nowak	135/02/DUW DOŚ/IS/0137/03		Data: 09.2010r.
Asystent:	mgr inż. Tomasz Nowak inż. Marcin Dunowski			Stadium: PB
Temat:	RENOWACJA WIELORODZINNEGO BUDYNKU MIESZKALNEGO PRZY UL. ŻEROMSKIEGO 35 W BOGUSZOWIE–GORCACH, DZIAŁKA NR 220/4, OBR. NR 7 KUŹNICE ŚWIDNICKIE			Skala: 1:100
Inwestor:	URZĄD MIEJSKI W BOGUSZOWIE–GORCACH PL. ODRODZENIA 1, 58–370 BOGUSZÓW–GORCE			Nr. rys.: 7/IS
Tytuł rys.:	Profil instalacji drenażowej Skd8–Skd6–Skd5–Skd1			

Zastrzega się wszelkie prawa wynikajace z Ustawy o prawie autorskim. Rysunek niniejszy nie może być w całości lub w części przerysowany, uzupełniony lub odstąpiony komukolwiek, bez pisemnej zgody firmy projektowej