


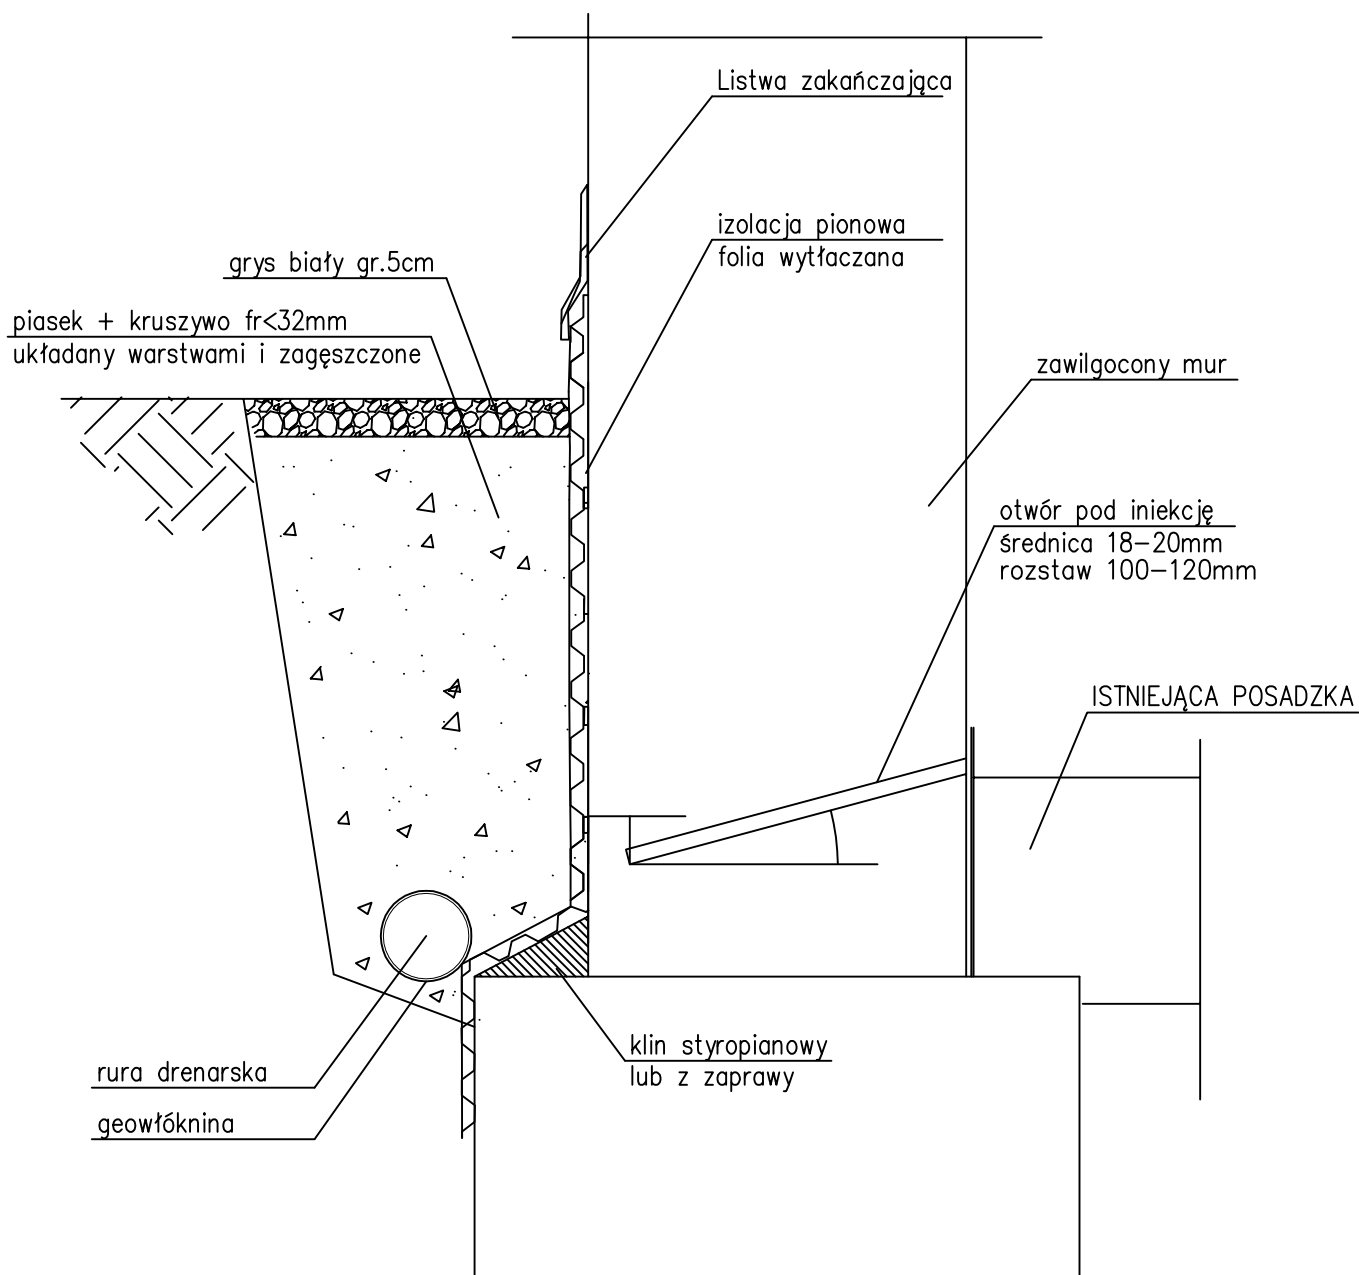

Pracownia Projektowa "KONSTRUKTOR"			
ul. Wolności 41/8, 58–160 Świebodzice			
biuro: ul. Broniewskiego 1B, 58–309 Wałbrzych			
Instalacje sanitarne:	mgr inż. Ewa Agata Nowak	135/02/DUW DOŚ/IS/0137/03	Data: 09.2010r.
Asystent:	mgr inż. Tomasz Nowak inż. Marcin Dunowski		Stadium: PB
Temat:	RENOWACJA WIELORODZINNEGO BUDYNKU MIESZKALNEGO PRZY UL. ŻEROMSKIEGO 35 W BOGUSZOWIE–GORCACH, DZIAŁKA NR 220/4, OBR. NR 7 KUŹNICE ŚWIDNICKIE		Skala: 1:100
Inwestor:	URZĄD MIEJSKI W BOGUSZOWIE–GORCACH PL. ODRODZENIA 1, 58–370 BOGUSZÓW–GORCE		Nr. rys.: 8/IS
Tytuł rys.:	Przekrój instalacji drenażowej		
Zastrzega się wszelkie prawa wynikające z Ustawy o prawie autorskim. Rysunek niniejszy nie może być w całości lub w części przerysowany, uzupełniony lub odstąpiony komukolwiek, bez pisemnej zgody firmy projektowej			