
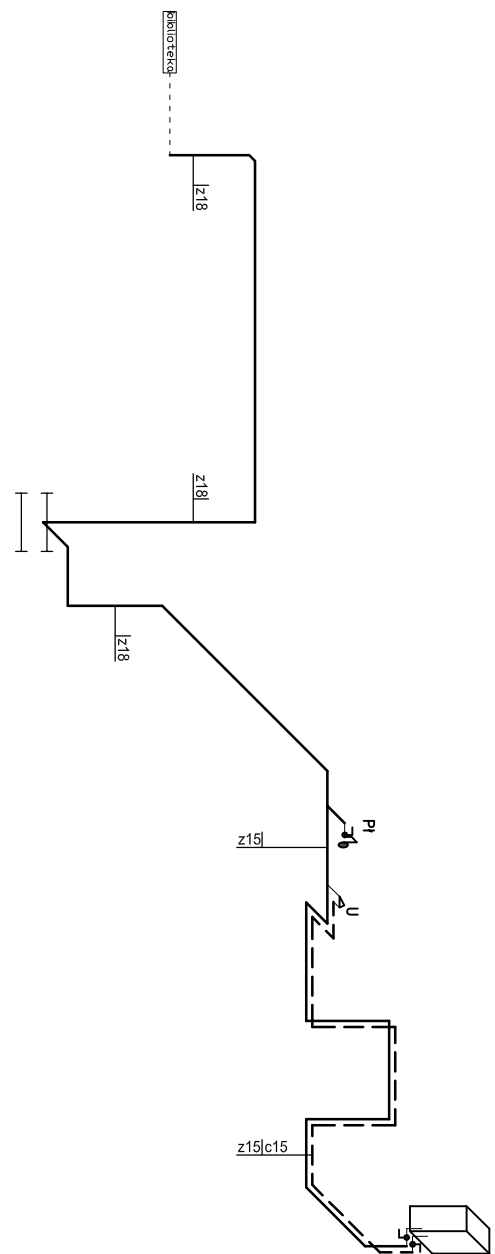
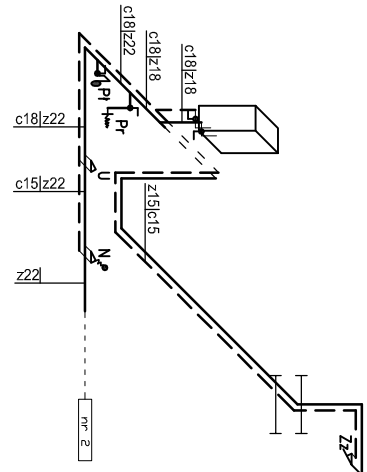
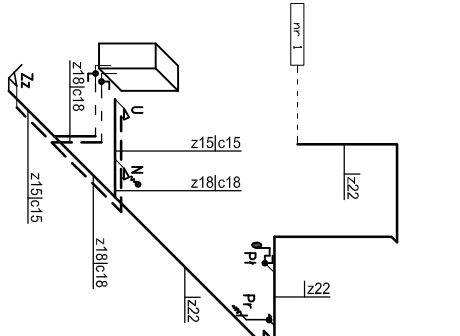
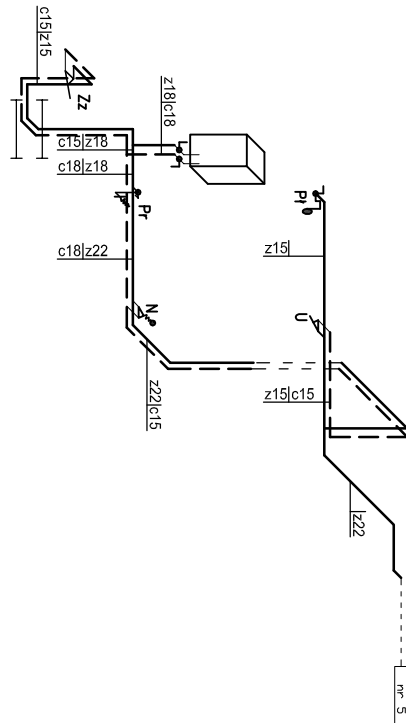
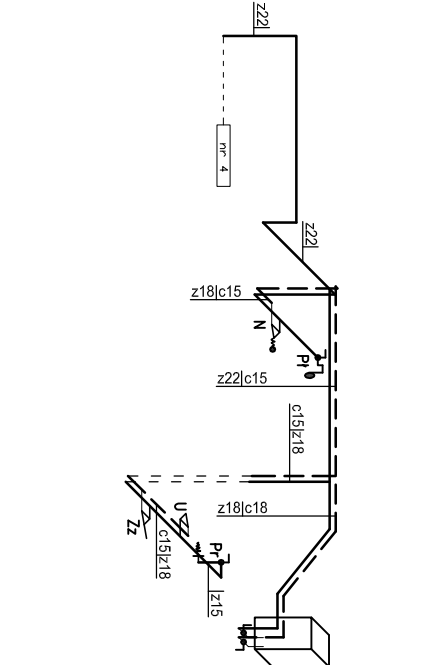
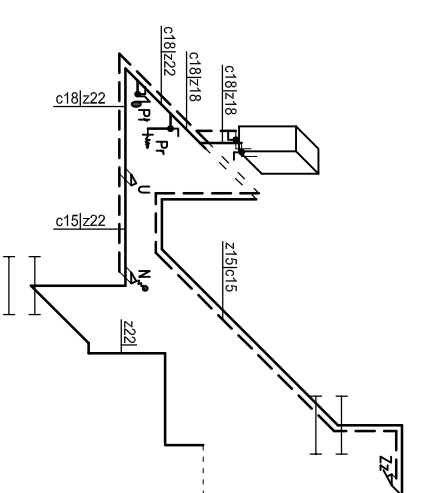
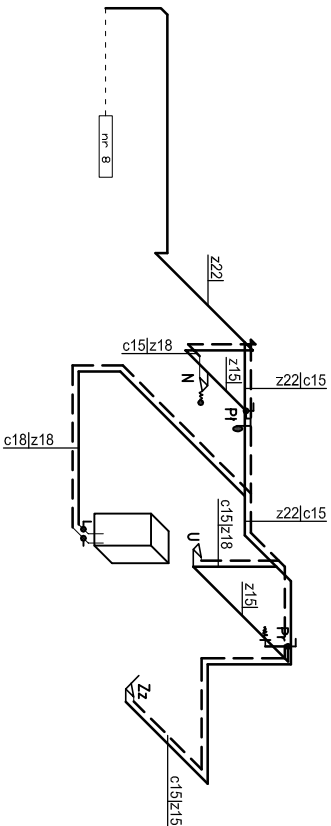
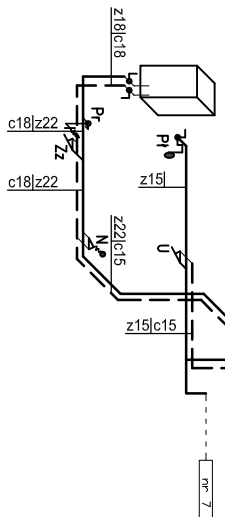
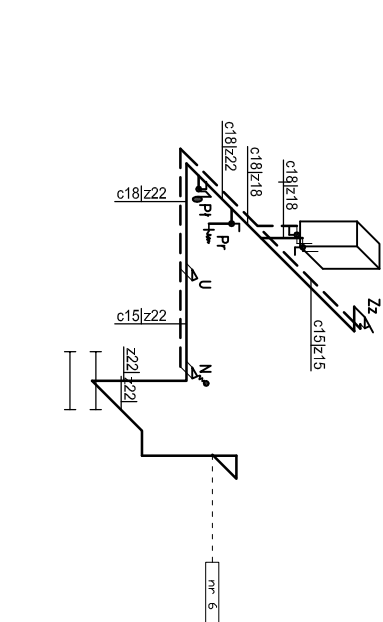


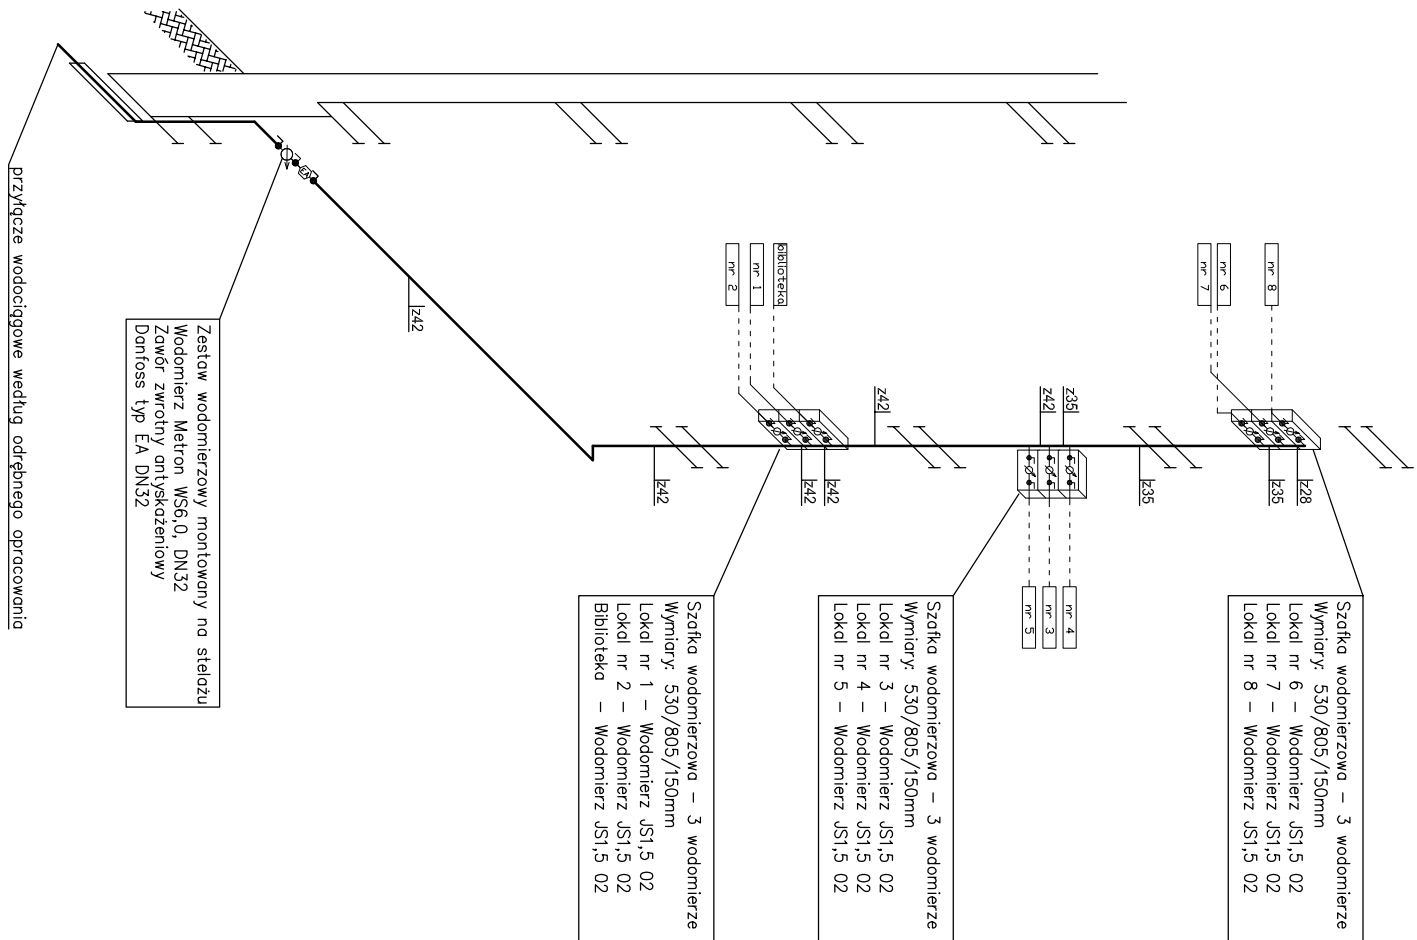

Pracownia Projektowa "KONSTRUKTOR"				
siedziba: ul. Wolności 41/8, 58-160 Świebodzice				
biuro: ul. Broniewskiego 1B, 58-309 Wałbrzych				
Projektant:	mgr inż. Ewa Agneta Nowak	135/02/DUW		Date:
Asystent:	mgr inż. Tomasz Nowak			10.2010
Temat:	inż. Marcin Durowski			Studium: PW
Investor:	REMOWACJA WIELORODZINNEGO BUDYNKU MIESZKANIEGO PRZY UL. ŻEROMSKIEGO 35 W BOGUSZOWIE - GÓRCACH			
	GMINA MIASTO BOGUSZÓW-GÓRCIE			
	PL. ODRÓDZENIA 1, 58-370 BOGUSZÓW-GÓRCIE			
Tytuł rys.:	Izometria instalacji wodociągowej			
Zastrzegam sobie wszelkie prawa wynikające z ustawy o prawie autorskim. Rysunek, na którym nie może być w całości lub w części przerysowany, kopiowany, udostępniany lub oddawany komukolwiek, bez pisemnej zgody projektanta.				