


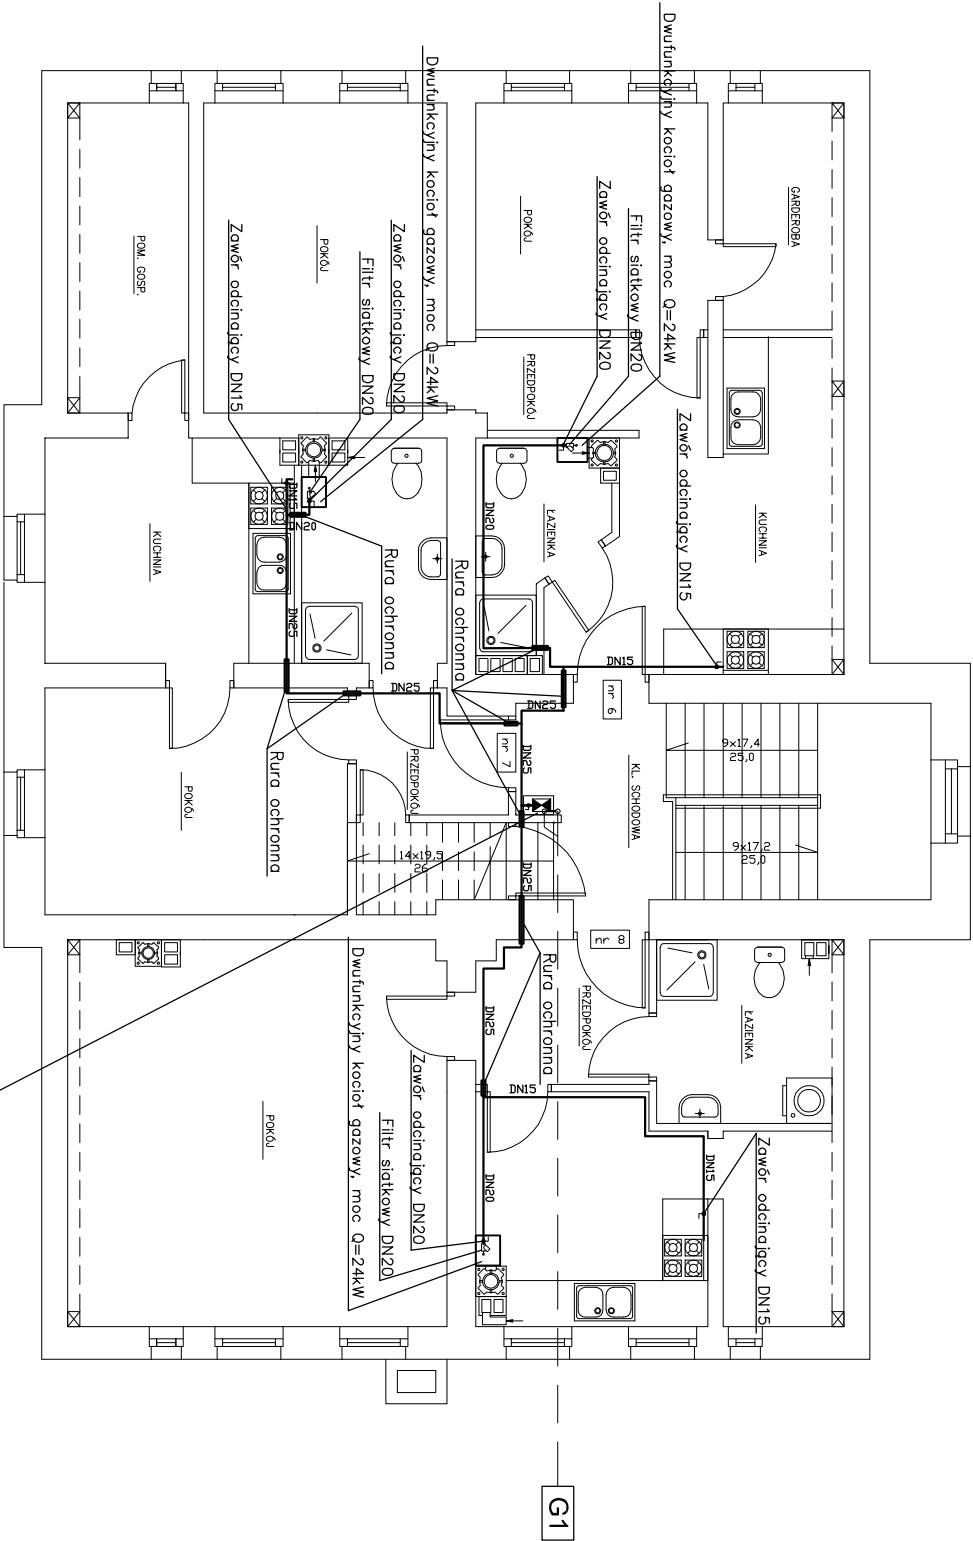

Szafka gazowa blokowa – 3 gazomierze  
Wymiary: 400/1500/250mm  
Lokal nr 6 – Gazomierz mieszkowy typ G4  
Lokal nr 7 – Gazomierz mieszkowy typ G4  
Lokal nr 8 – Gazomierz mieszkowy typ G4

|                                                 |  |  |  |
|-------------------------------------------------|--|--|--|
| Pracownia Projektowa "KONSTRUKTOR"              |  |  |  |
| siedziba: ul. Wolności 41/8, 58–160 Świebodzice |  |  |  |
| biuro: ul. Broniewskiego 1B, 58–309 Walbrzych   |  |  |  |

|   |                                                                                                  |            |           |         |
|---|--------------------------------------------------------------------------------------------------|------------|-----------|---------|
| Projektant:   | mgr inż. Ewa Agata Nowak                                                                         | 135/02/DUW | Date:     | 10.2010 |
| Asystent:   | mgr inż. Tomasz Nowak<br>inż. Marcin Dunowski                                                    |            | Stadium:  | PW      |
| Temat:   | REMOWACJA WIELORODZINNEGO BUDYNKU MIESZKALNEGO PRZY UL. ŻEROMSKIEGO 35<br>W BOGUSZOWIE – GORCACH |            |           |         |
| Investor:   | GMINA MIASTO BOGUSZÓW–GORCE<br>PL. ODRODZENIA 1, 58–370 BOGUSZÓW–GORCE                           |            |           |         |
| Tytuł rys.:   | RZUT PODDASZA – Instalacja gazu                                                                  |            | Nr. rys.: | 15/IS   |
| Zastrzegam sobie wszelkie prawa wynikające z Ustawy o prawie autorskim. Rysunek niniejszy nie może być w całości lub w części przetwarzany, uzupełniany lub dostawiany komercyjnie, bez pisemnej zgody Firmy projektowej. |                                                                                                  |            |           |         |