


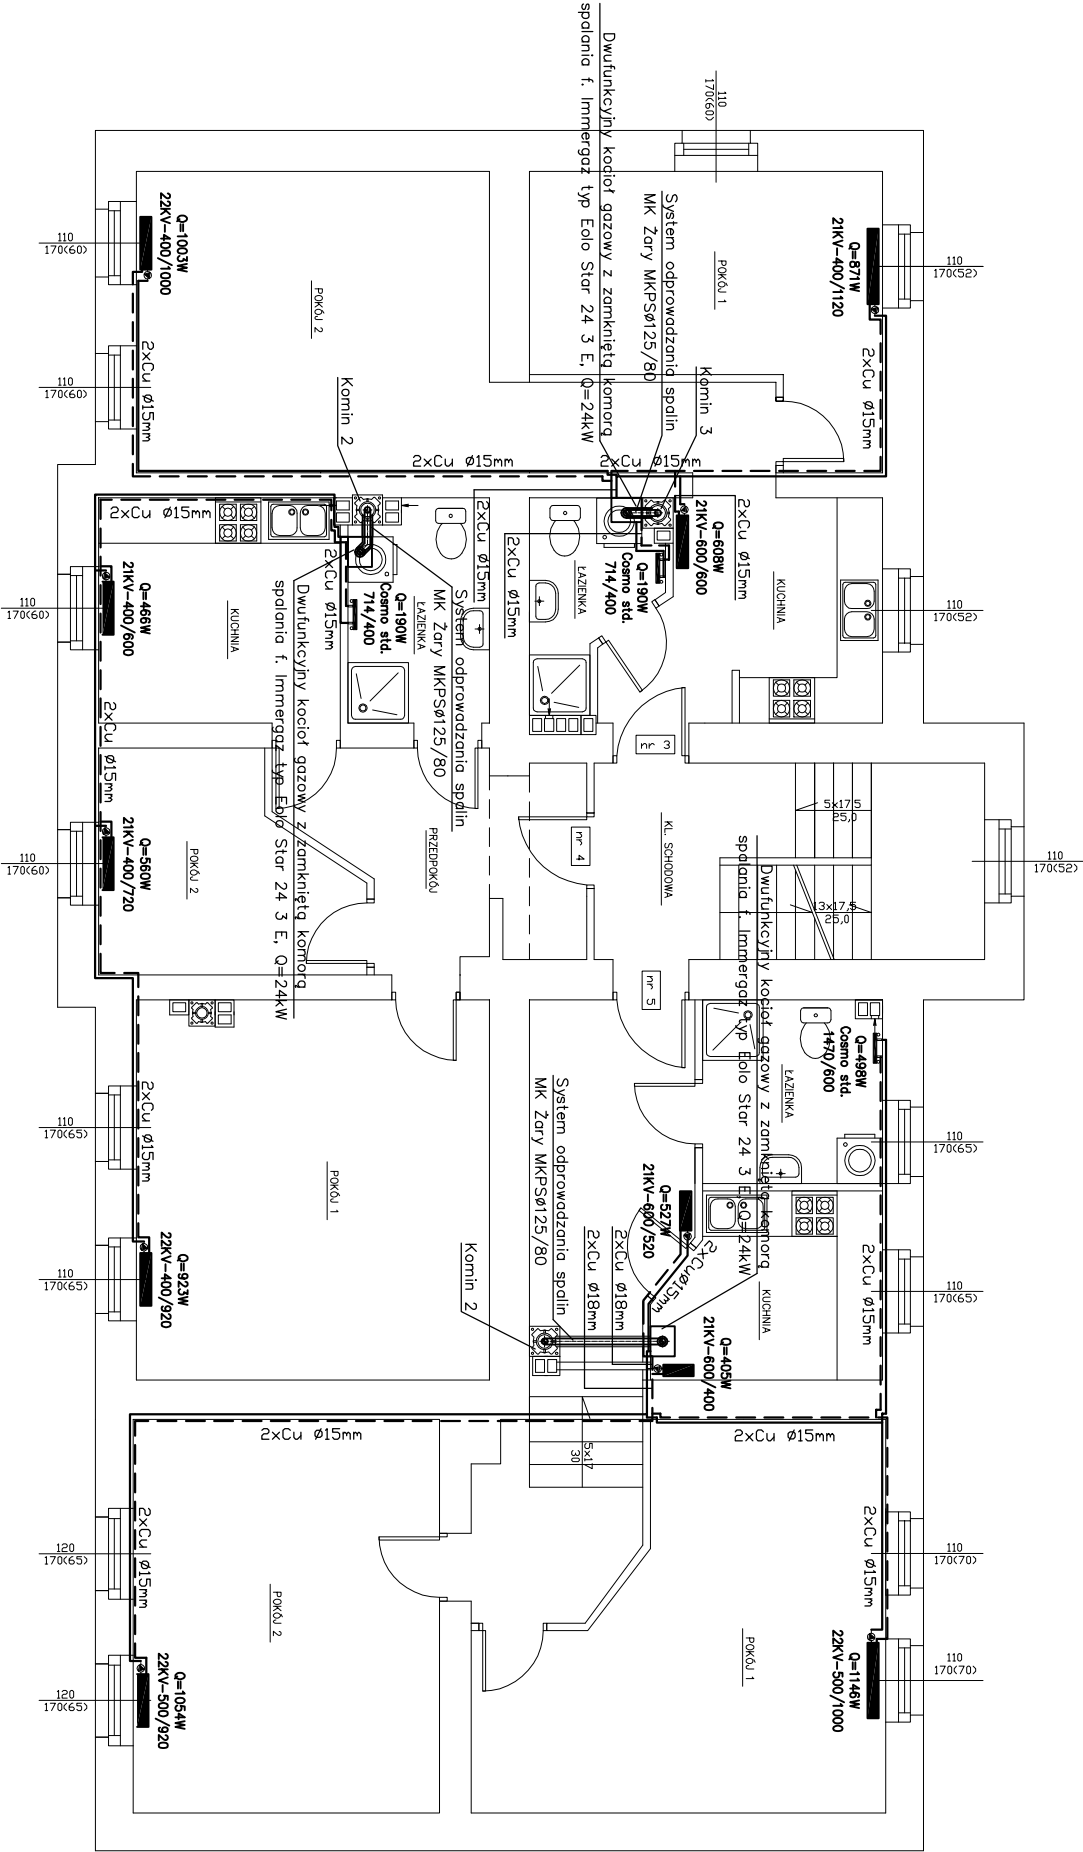

KOMIN	ILOŚĆ	TYP	ŚREDNICA	WYMIARY	SYMBOL
	PODŁĄCZEN		RURY	PUSTAKA	PUSTAKA
-	szt.	-	[mm]	[mm]	-
1	1	LT14	Ø140	350X350X330	K35
2	2	LT18	Ø180	400X400X330	K40
3	3	LT20	Ø200	400X400X330	K40

Pracownia Projektowa "KONSTRUKTOR"
siedziba: ul. Wolności 41/8, 58-160 Świebodzice
biuro: ul. Broniewskiego 1B, 58-309 Walbrzych

Projektant:	mgr inż. Ewa Agata Nowak	Date:	135/02/DUW
Asystent:	mgr inż. Tomasz Nowak	10.2010	
	inż. Marcin Dunowski		

Temat:	RENOWACJA WIELORODZINNEGO BUDYNKU MIESZKALNEGO PRZY UL. ŻEROMSKIEGO 35 W BOGUSZOWIE – GORCACH	Stadium:	PW
Investor:	GINIA MIASTO BOGUSZÓW–GORCE PL. OBRODZENIA 1, 58-370 BOGUSZÓW–GORCE	Skala:	1:100
Tytuł rys.:	RZUT I PIĘTRA – Instalacja centralnego ogrzewania	Nr. rys.:	18/IS

Zastrzegam wszelkie prawa autorskie. Rysunek niniejszy nie może być w całości lub w części przekazywany, uzupełniany lub zastępowany innymi dokumentami, bez pisemnej zgody firmy projektowej.