


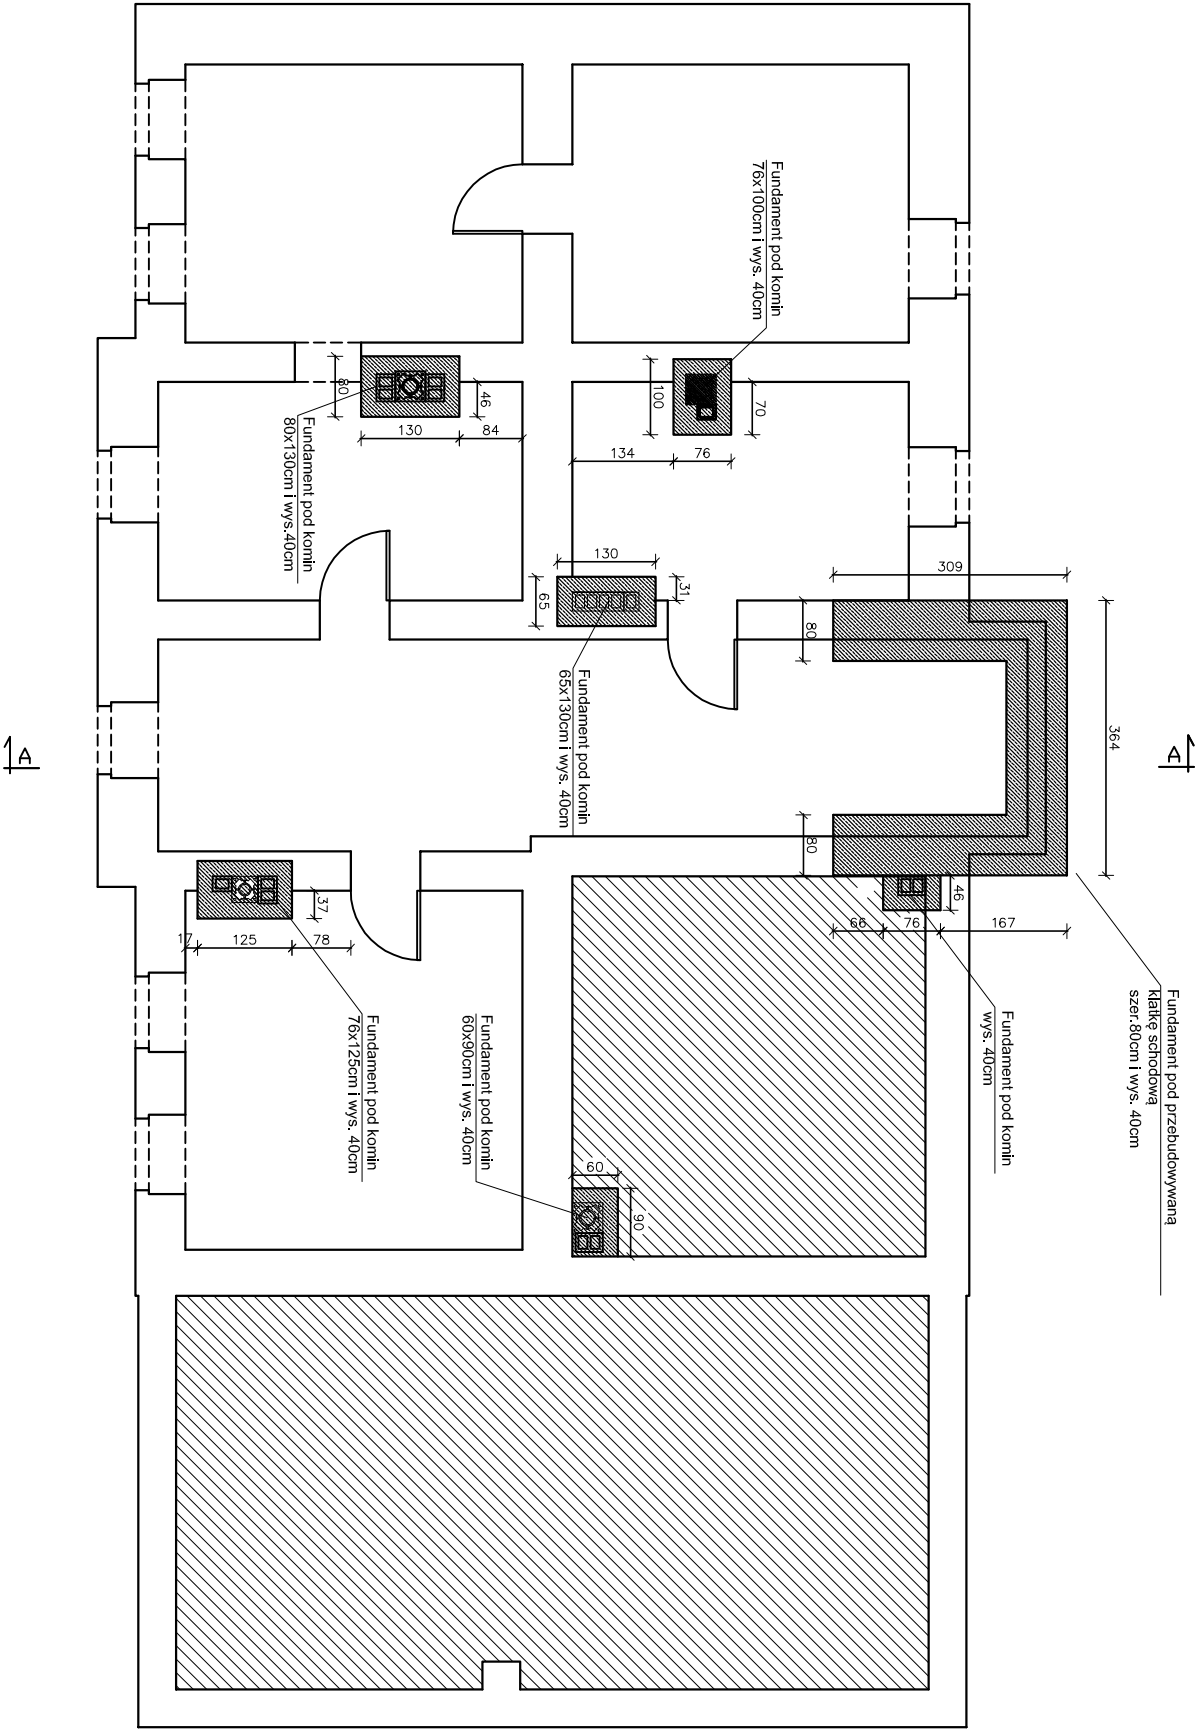

- UWAGA:**
- W miejscu projektowanych przewodów kominowych wykonać fundamenty o wysokości 40cm,
 - zbrojone siatką z prętów $\varnothing 12$ o oczku 12cm.
 - Fundamenty wykonać z betonu B25, stal zbrojeniowa A-III, otulina zbrojenia 5cm

Pracownia Projektowa "KONSTRUKTOR"				
siedziba: ul. Wolności 41/8, 58–160 Świebodzice				
biuro: ul. Broniewskiego 1B, 58–309 Wałbrzych				
Projektant:	mgr inż. Piotr Rajca	691 01 7011		Date:
Asystant:	mgr inż. Marta Pawłowska	NBP-V 7342/3/75/98		10.2010
	mgr inż. Piotr Drgażek			
Temat:	RENOWACJA WIELORODZINNEGO BUDYNKU MIESZKALNEGO PRZY UL. ŻEROMSKIEGO 35			
	W BOGUSZOWIE – GORCACH			
Investor:	GMINA BOGUSZÓW–GORCE			
	PL. ODRODZENIA 1, 58–370 BOGUSZÓW–GORCE			
Skala:	1:100			
Nr. rys.:	1/K			
Tytuł rys.:	FUNDAMENTY POD KOMIN			
Zastrzegam sobie wszelkie prawa wynikające z ustawy o prawie autorskim. Rysunek niniejszy nie może być w całości lub w części przetwarzany, uzupełniany lub odczytywany bez pisemnej zgody firmy projektowej.				