


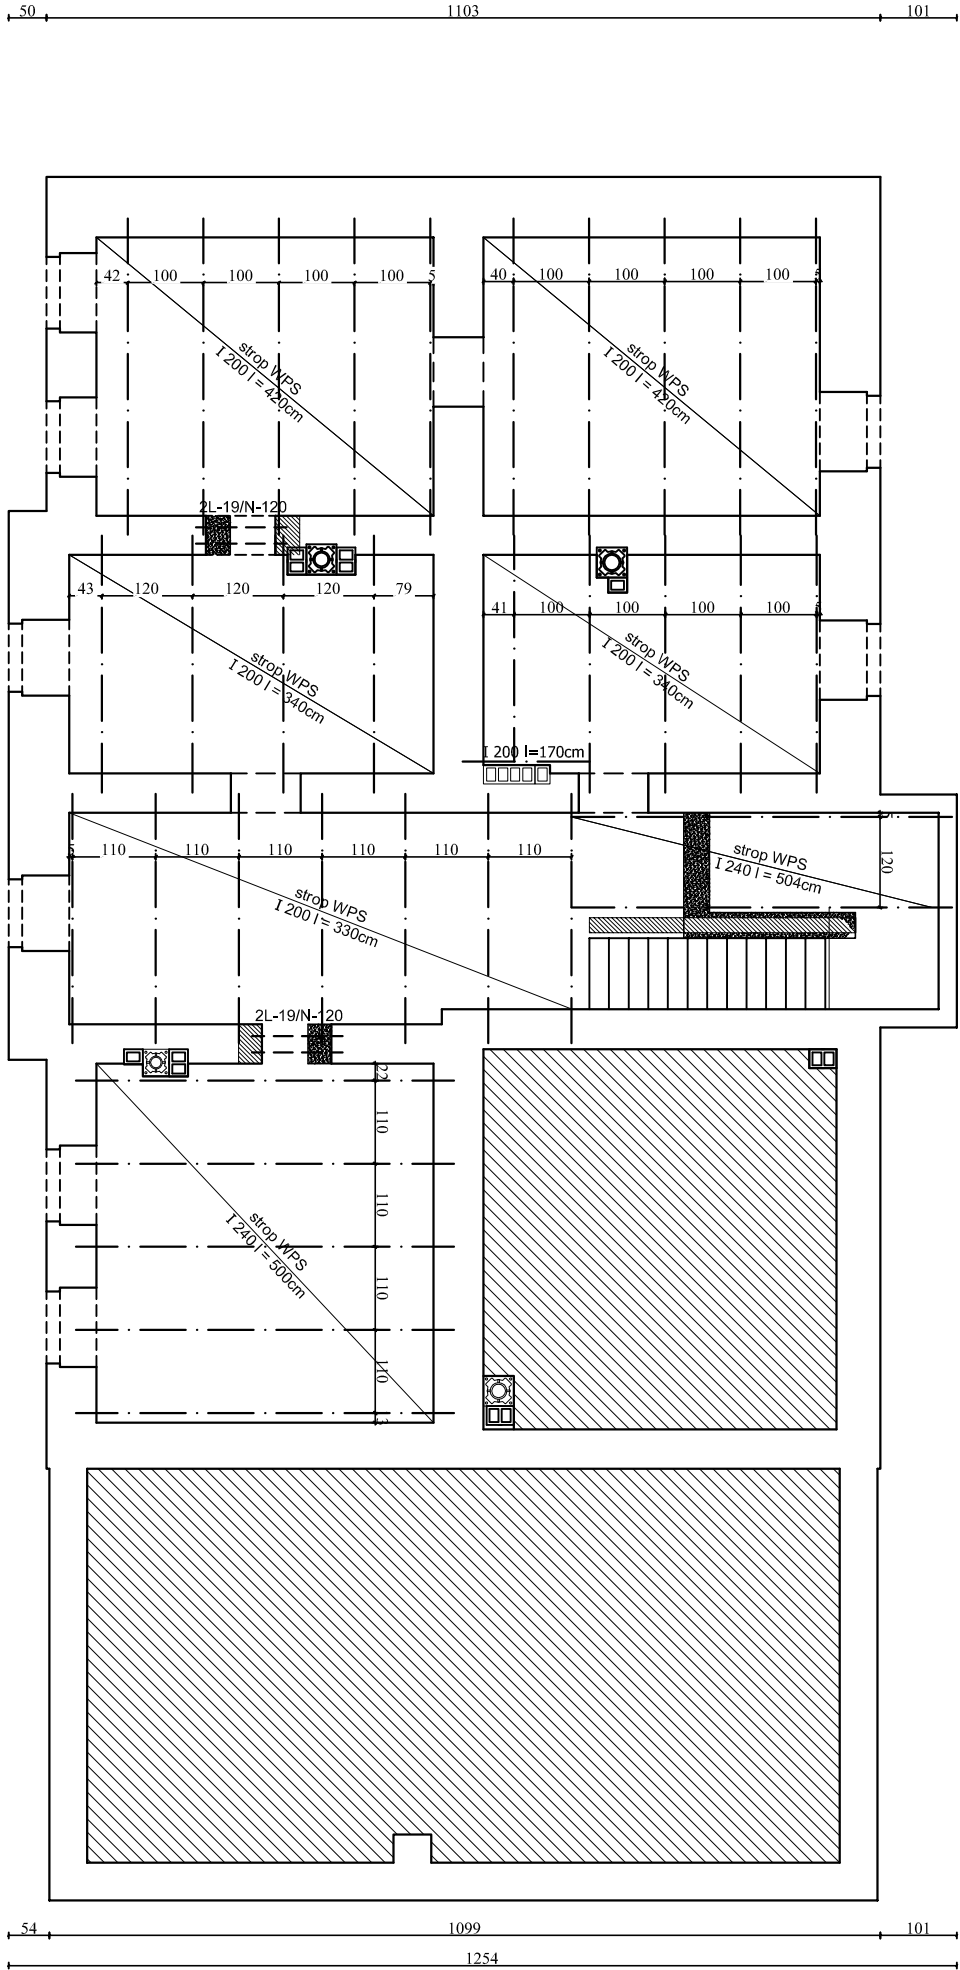


ZESTAWIENIE STALI					
Lp.	Element	Ilość	Długość	Masa jedn.	Masa 1 szt.
		[szt.]	[cm]	[kg/m]	[kg]
1	I 200	1	170	26,3	44,7
2	I 200	7	330	26,3	86,8
3	I 200	9	340	26,3	89,4
4	I 200	10	420	26,3	110,5
5	I 240	5	500	36,2	181,0
6	I 240	2	504	36,2	182,4
RAZEM [kg]				3832	



WYKAZ NADPROZY PREFABRYKOWANYCH TYLU L-19						
Lp.	Nadproże	Liczba nadproży	Liczba belek w 1 nadprożu	Oznaczenie belki	Długość	Ilość całkowita
		[szt.]	[szt.]	[-]	[cm]	[szt.]
1	L-19	4	2	N/120	119,0	4,0
RAZEM						3,6
						144,0

PRZEMIAN STROPU WPS

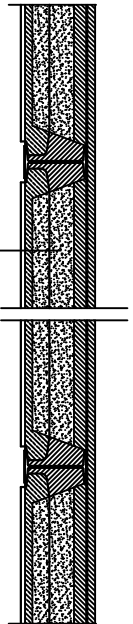

posadzka
ładź cementowa 3cm
izolacja 2 x papa asfalt
nr 500 na lepku asfalt
sklejona lepik
beton KL B7/5 4cm
zaspłka 8cm
plyta WPS 8cm
tylnik cem.-wap. 2cm

- UWAGA:
- W miejscu projektowanych otworów drzwiowych wykonać nadproża z belek prefabrykowanych typu L 19.
 - Strop WPS na belkach stalowych z wypełnieniem z prefabrykowanych płyt WPS gr. 8cm. Przestrzeń pomiędzy belkami, ponad płytami wypełnić lekkim materiałem termoizolacyjnymi np. keramzytem , na który wylewa się warstwę betonu.
 - Dolne stopki belek stalowych powinny być umieszczone w jednym poziomie, przed ułożeniem płyt dolne stopki belek powinny być dokładnie owinięte siatką drucianą. Płyty stropowe WPS należy układać ściśle obok siebie, po ułożeniu płyt styki między skrajnymi podłużnymi żebrami należy wypełnić betonem, a styki między płytami a środkami belek - rzadką zaprawą cementową, stalowe belki stropu należy obetonować.
 - Przewody spalinowe i wentylacyjne wg systemu kominowego LEIER, przewody kominowe wyprowadzić poprzez otwory w stropach ponad dach. Wewnątrz budynku kominy tynkować tynkiem cem-wap. gr. 1,5cm. Kominowy ponad dachem obudować cegłą klinkierową.

- ZAMUROWANIE ŚCIAN
- WYBURZENIE ŚCIAN

Pracownia Projektowa "KONSTRUKTOR"

siedziba: ul. Wolności 41/8, 58–160 Świebodzice

biuro: ul. Broniewskiego 1B, 58–309 Wałbrzych

Projektant:

mgr inż. Piotr Rajca

691 097 090

10.2010

Asystent:

mgr inż. Marta Pawłowska

mgr inż. Piotr Drgżek

Stadium: PW

Temat:

RENOWACJA WIELORODZINNEGO BUDYNKU MIESZKALNEGO PRZY UL. ŻEROMSKIEGO 35

W BOGUSZOWIE – GORCACH

Investor:

GMINA BOGUSZÓW–GORCE

PL. ODRODZENIA 1, 58–370 BOGUSZÓW–GORCE

Skala: 1:100

Tytuł rys.:

RZUT STROPU NAD PIWNICĄ

Nr. rys.: 2/K

Zastrzeżenie

Prace autorskie. Rysunek nie może być w całości lub w części przerabiany, umieszczony lub rozpowszechniany bez pisemnej zgody firmy projektowej.