
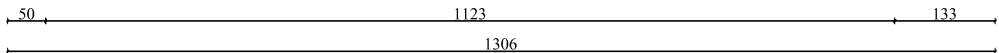



Ściana oddzielenia
pożarowego REI 120

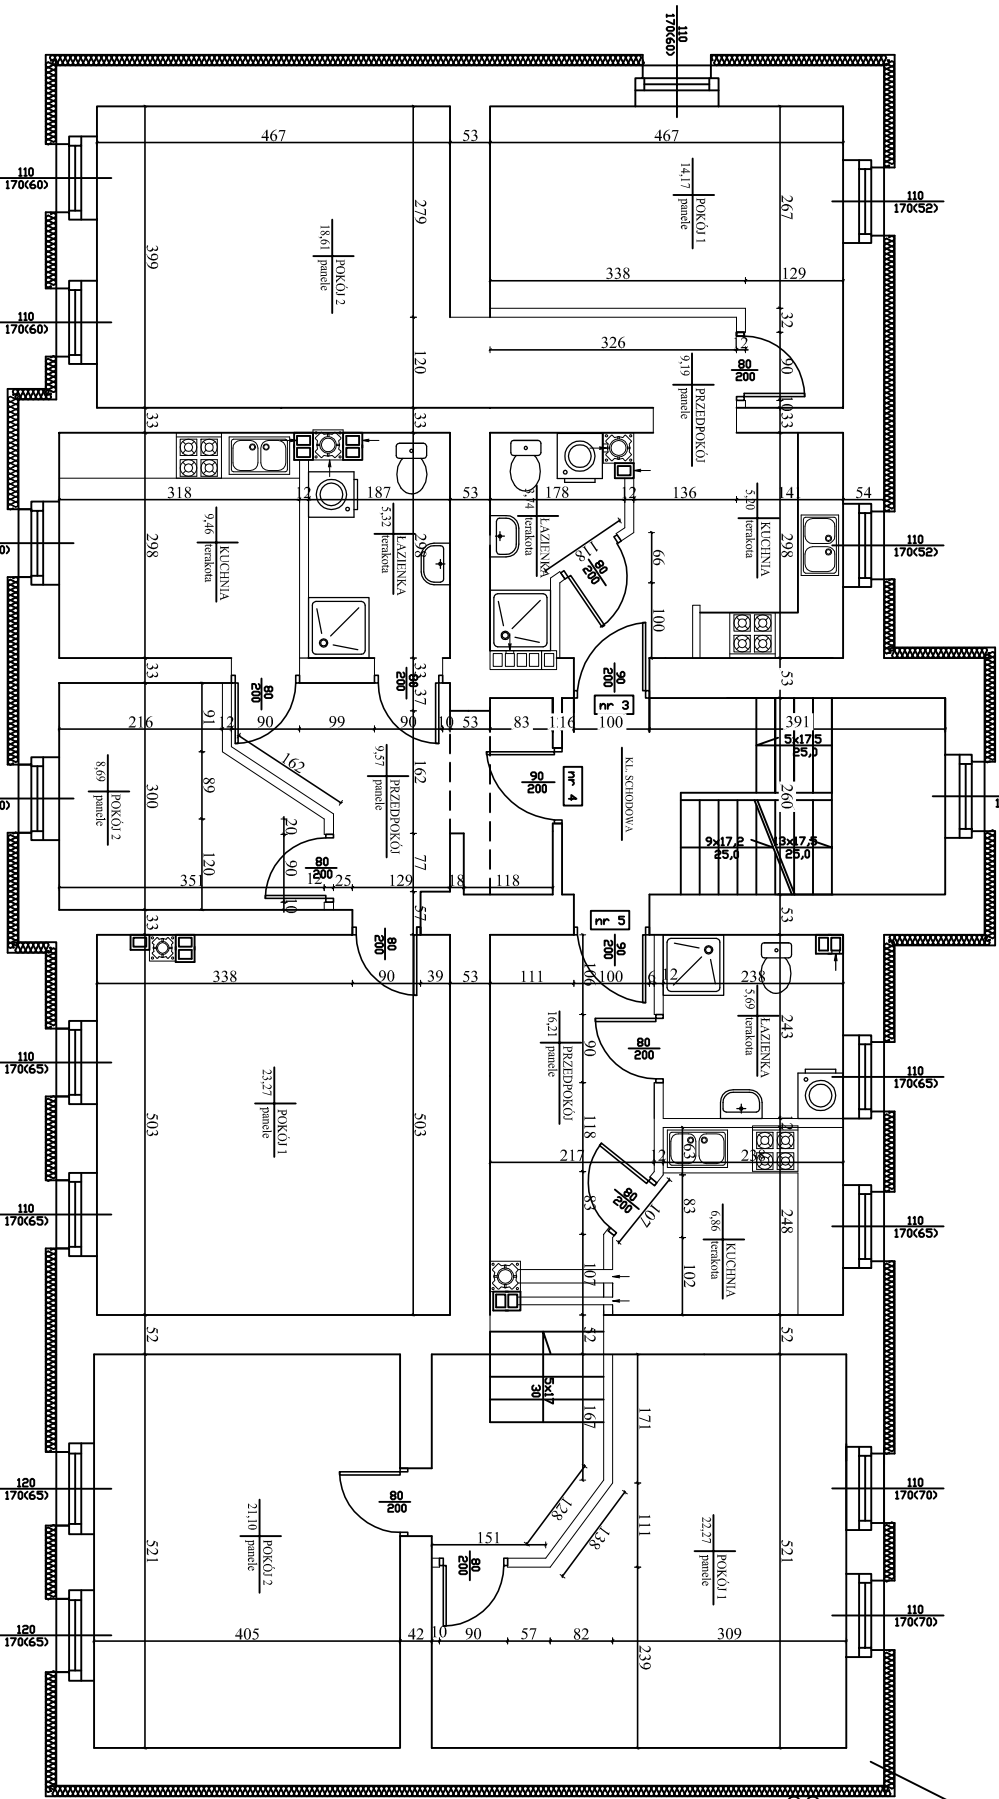

LOKAL 3	
1	PRZEDPOKÓJ 9,19m²
2	ŁAZIENKA 3,74m²
3	KUCHNIA 5,20m²
4	POKÓJ 1 14,17m²
5	POKÓJ 2 18,61m²
RAZEM 50,91m²	

LOKAL 4	
1	PRZEDPOKÓJ 9,57m²
2	ŁAZIENKA 5,32m²
3	KUCHNIA 9,46m²
4	POKÓJ 1 23,27m²
5	POKÓJ 2 8,69m²
RAZEM 56,31m²	

LOKAL 5	
1	PRZEDPOKÓJ 16,21m²
2	ŁAZIENKA 5,69m²
3	KUCHNIA 6,86m²
4	POKÓJ 1 22,27m²
5	POKÓJ 2 21,10m²
RAZEM 72,13m²	

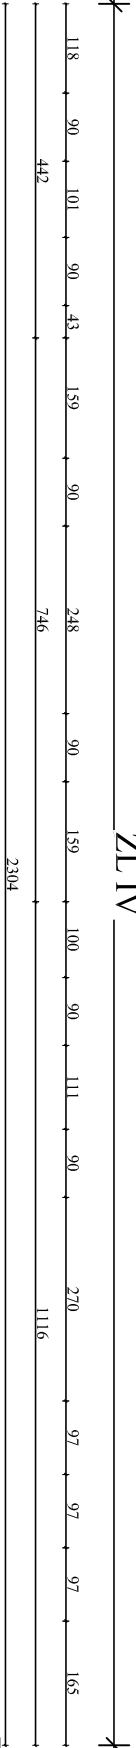

Pracownia Projektowa "KONSTRUKTOR"
siedziba: ul. Wolności 41/8, 58–160 Świebodzice
biuro: ul. Broniewskiego 1B, 58–309 Wałbrzych

Projektant:	mgr inż. arch. Jarosław Szpeniuk	111 / W-W/71	DS0869	Date:	08.2010
Asystent:	mgr inż. Marta Pawłowska			Stadium:	PW
	mgr inż. Piotr Drgżek				

Temat:
REMOWACJA WIELORODZINNEGO BUDYNKU MIESZKALNEGO PRZY UL. ŻEROMSKIEGO 35
W BOGUSZÓWIE – GORCACH

Investor:
GMINA BOGUSZÓW–GORCE
PL. ODRODZENIA 1, 58–370 BOGUSZÓW–GORCE

Wyk. rys.: RZUT I PIĘTRA

Nr. rys.: 3/A

Zastrzegam sobie wszelkie prawa autorskie. Rysunek nie może być w całości lub w części przekazywany, uzupełniany lub odpisywany komputernie, bez pisemnej zgody firmy projektowej.