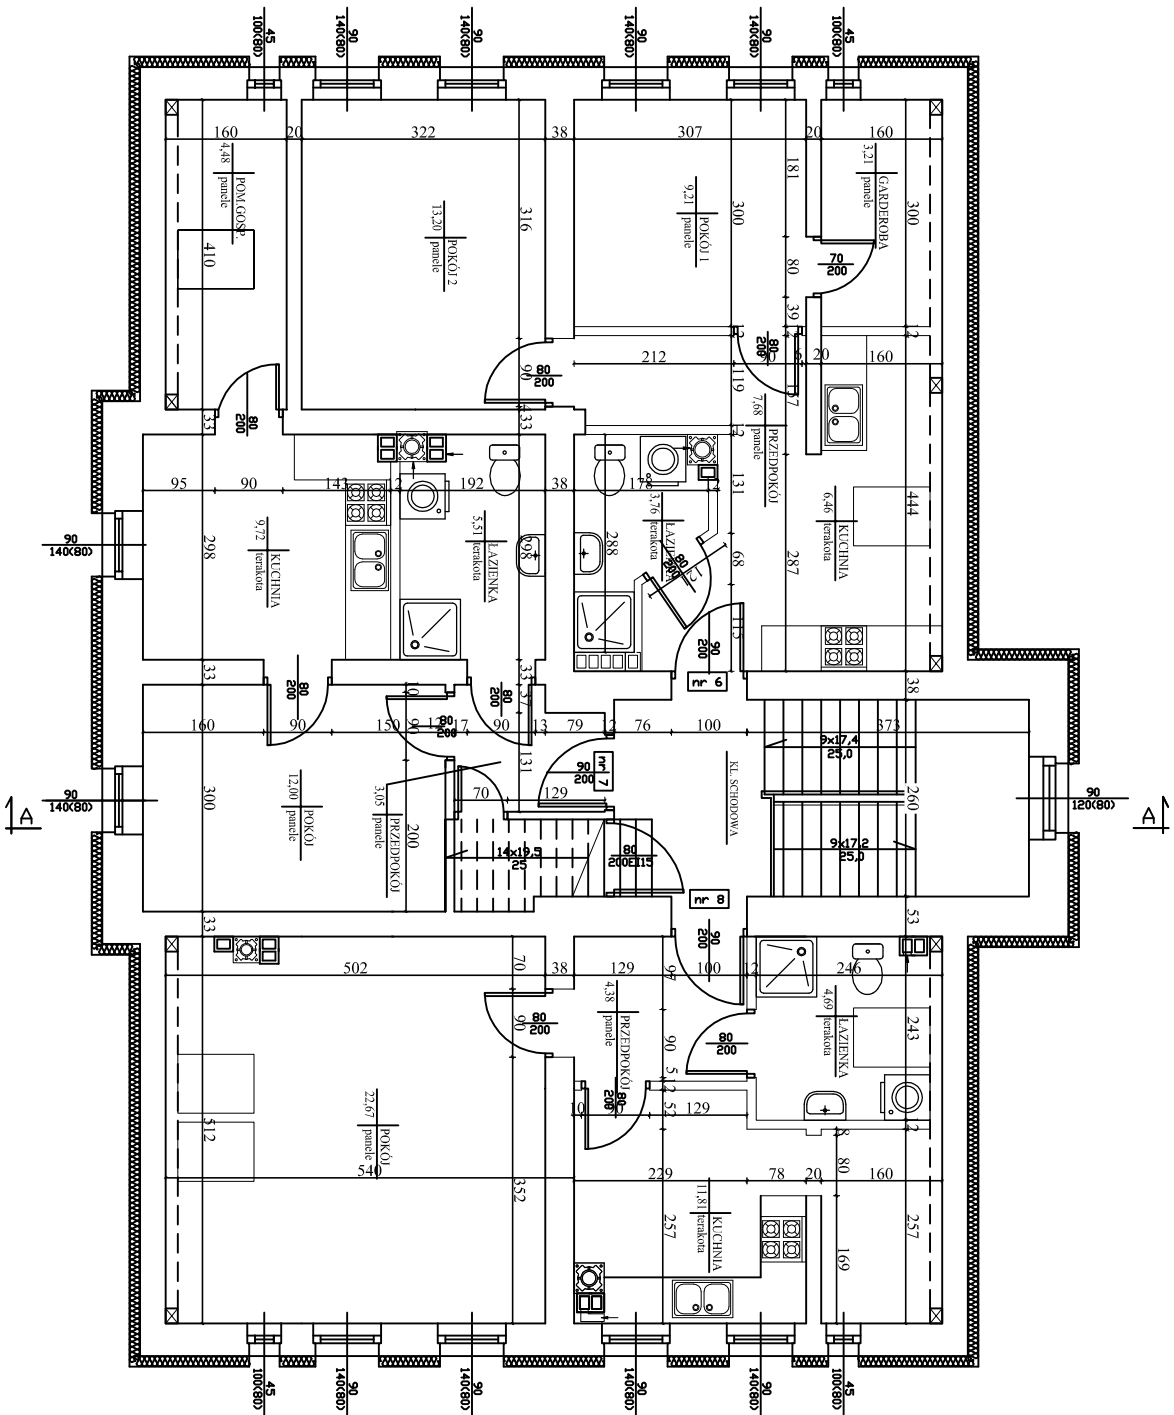
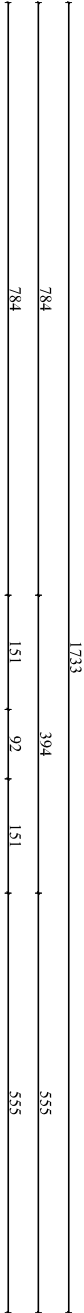


LOKAL 6	
1	PRZEDPOKOŁ
2	ŁAZIENKA
3	KUCHNIA
4	POKOŁ 1
5	POKOŁ 2
6	GARDEROBA
RAZEM	

LOKAL 7	
1	PRZEDPOKOŁ
2	ŁAZIENKA
3	KUCHNIA
4	POKOŁ
5	POMIESZCZENIE GOSPODARCZE
RAZEM	

LOKAL 8	
1	PRZEDPOKOŁ
2	ŁAZIENKA
3	KUCHNIA
4	POKOŁ
RAZEM	

Pracownia Projektowa "KONSTRUKTOR"
siedziba: ul. Wolności 41/8, 58-160 Świebodzice
biuro: ul. Broniewskiego 1B, 58-309 Wałbrzych

Projektant:	mgr inż. arch. Jarosław Szpeniuk	111/W-W/71		Date:	08.2010
Asystent:	mgr inż. Marta Pawłowska	DS0869		Stadium:	PW
	mgr inż. Piotr Drgżek				

Temat:
REMOWACJA WIELORODZINNEGO BUDYNKU MIESZKALNEGO PRZY UL. ŻEROMSKIEGO 35
W BOGUSZÓWIE – GORCACH

Investor:
GMINA BOGUSZÓW-GORCE
PL. OBRODZENIA 1, 58-370 BOGUSZÓW-GORCE

Wyk. rys.:
RZUT PODDASZA

Nr. rys.:
4/A

Zastrzega się wszelkie prawa wynikające z Ustawy o prawie autorskim. Rysunek nie może być w całości lub w części przetwarzany, uzupełniany lub odpisywany komputernie, bez pisemnej zgody firmy projektowej.