


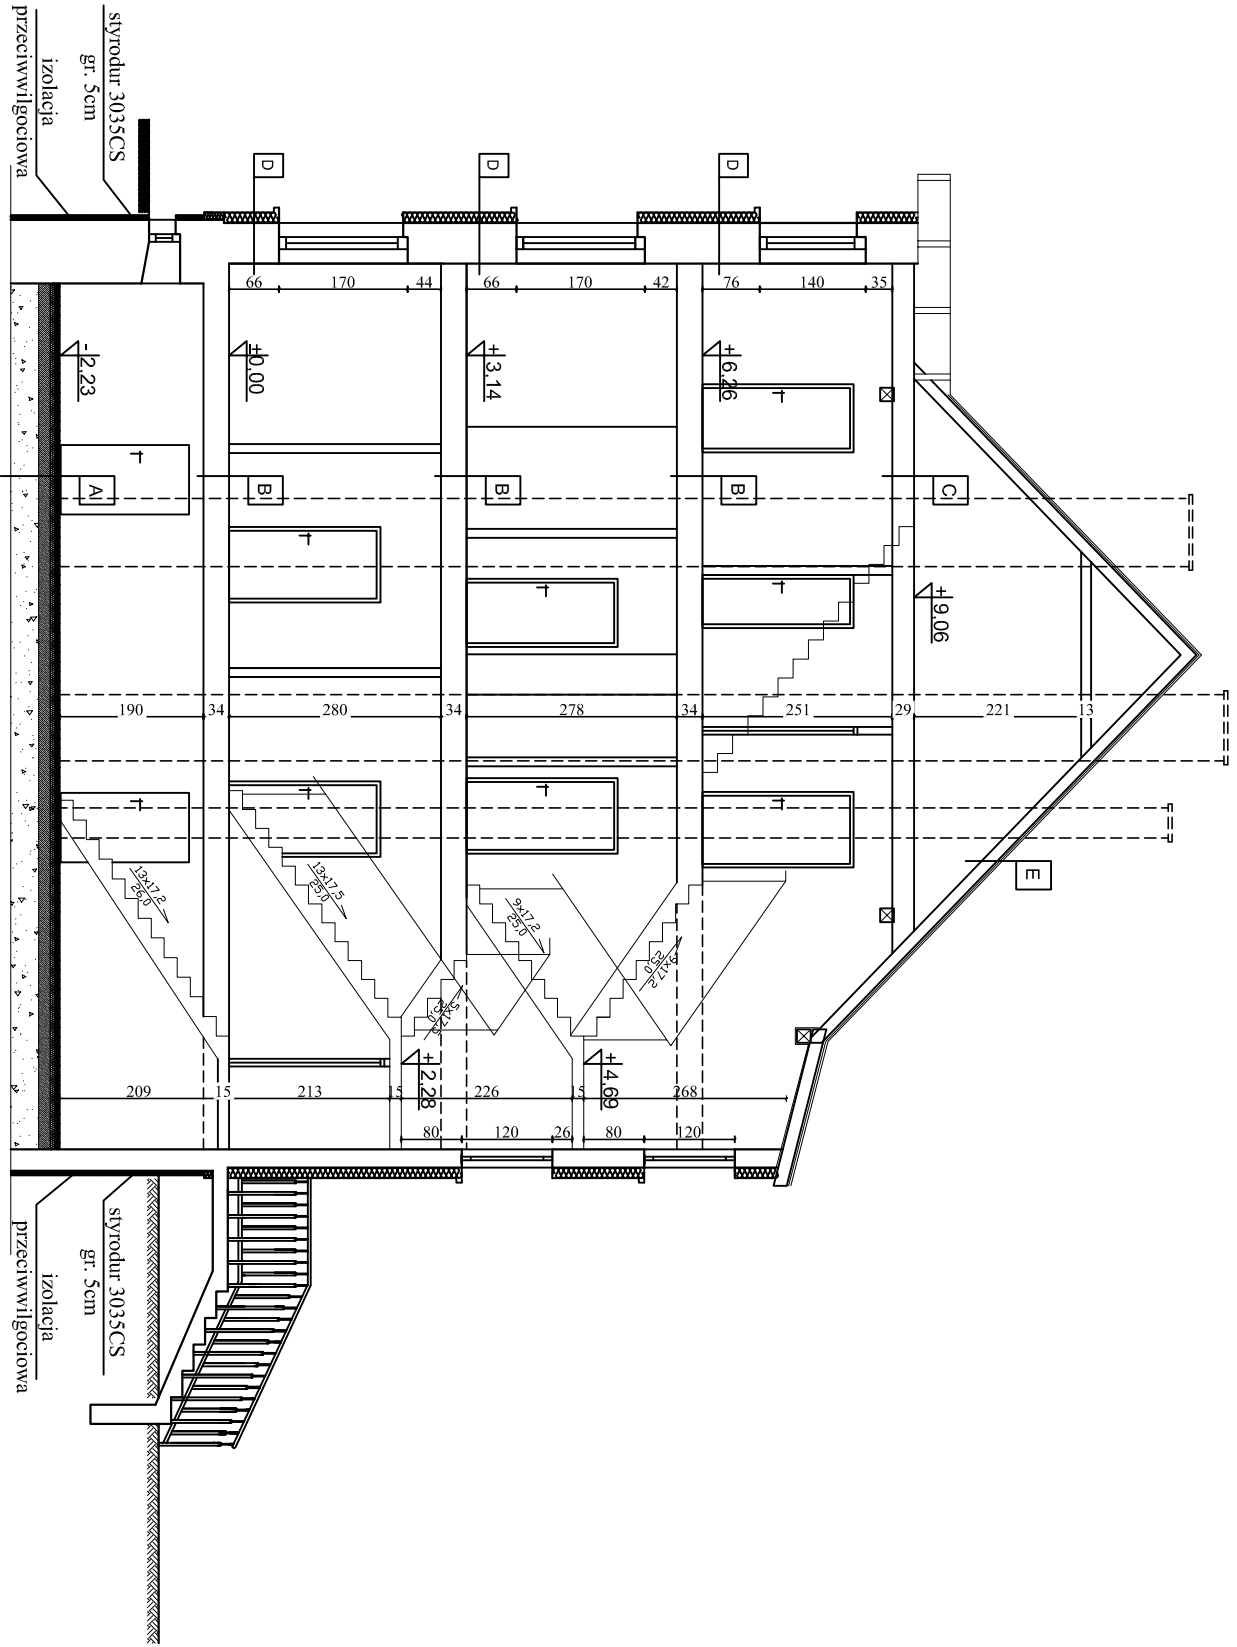

- A
- Terakota
- Wylewka cementowa gr. 6cm
- Folia
- Bełton B-15 gr. 15cm
- Pasek gr. 20cm

- B
- Panele
- Wylewka cementowa gr. 6cm
- Folia
- Styropian gr. 10cm
- Zasyпка gr. 4cm
- Płyta WPS gr. 8cm
- Tynk cem-wap. gr. 1,5cm

- C
- Płyta OSB
- Folia
- Belki stropowe
- Wełna mineralna ~ gr. 20cm
- Folia
- Płyta GKF I gr. 12,5cm
- Tynk cem-wap. gr. 1,5cm

- D
- Tynk cem-wap. gr. 1,5cm
- Ściana z cegły ceramicznej pełnej
- Styropian gr. 14cm
- Tynk strukturalny cienkowarstwowy

- E
- Dachówka ceramiczna
- Łaty
- Kontrłaty
- Folia
- Krokwie 8x18cm

Pracownia Projektowa "KONSTRUKTOR"

siedziba: ul. Wolności 41/8, 58–160 Świebodzice

biuro: ul. Broniewskiego 1B, 58–309 Wałbrzych

Projektant:	mgr inż. Piotr Rajca	691 01 701W		Date:	10.2010
Asystent:	mgr inż. Marta Pawłowska	NBP-V 7342/3/75/98		Stadium:	PW
	mgr inż. Piotr Drgąk				
Temat:	RENOWACJA WIELORODZINNEGO BUDYNKU MIESZKALNEGO PRZY UL. ŻEROMSKIEGO 35 W BOGUSZOWIE – GORCACH				
Investor:	GMINA BOGUSZÓW-GORCE			Skala:	1:100
	PL. ODRODZENIA 1, 58–370 BOGUSZÓW-GORCE			Nr. rys.:	5/A
Tytuł rys.:	PRZEMÓJ A-A				

Zastrzegę sobie wszelkie prawa wynikające z ustawy o prawie autorskim. Rysunek niniejszy nie może być w całości lub w części przekazywany, uzupełniany lub dostawiany komercyjnie, bez pisemnej zgody firmy projektowej