
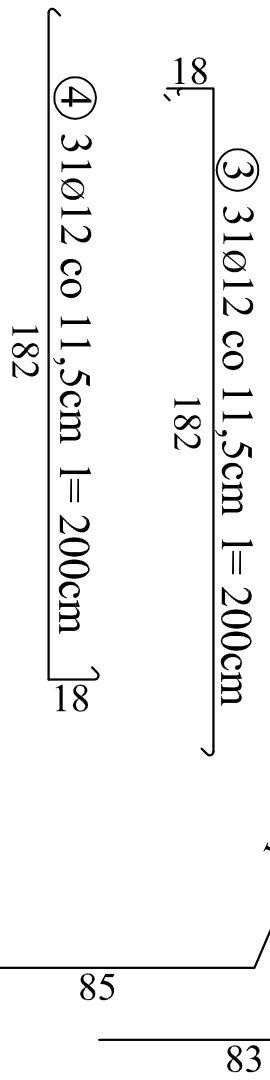


20 164 175

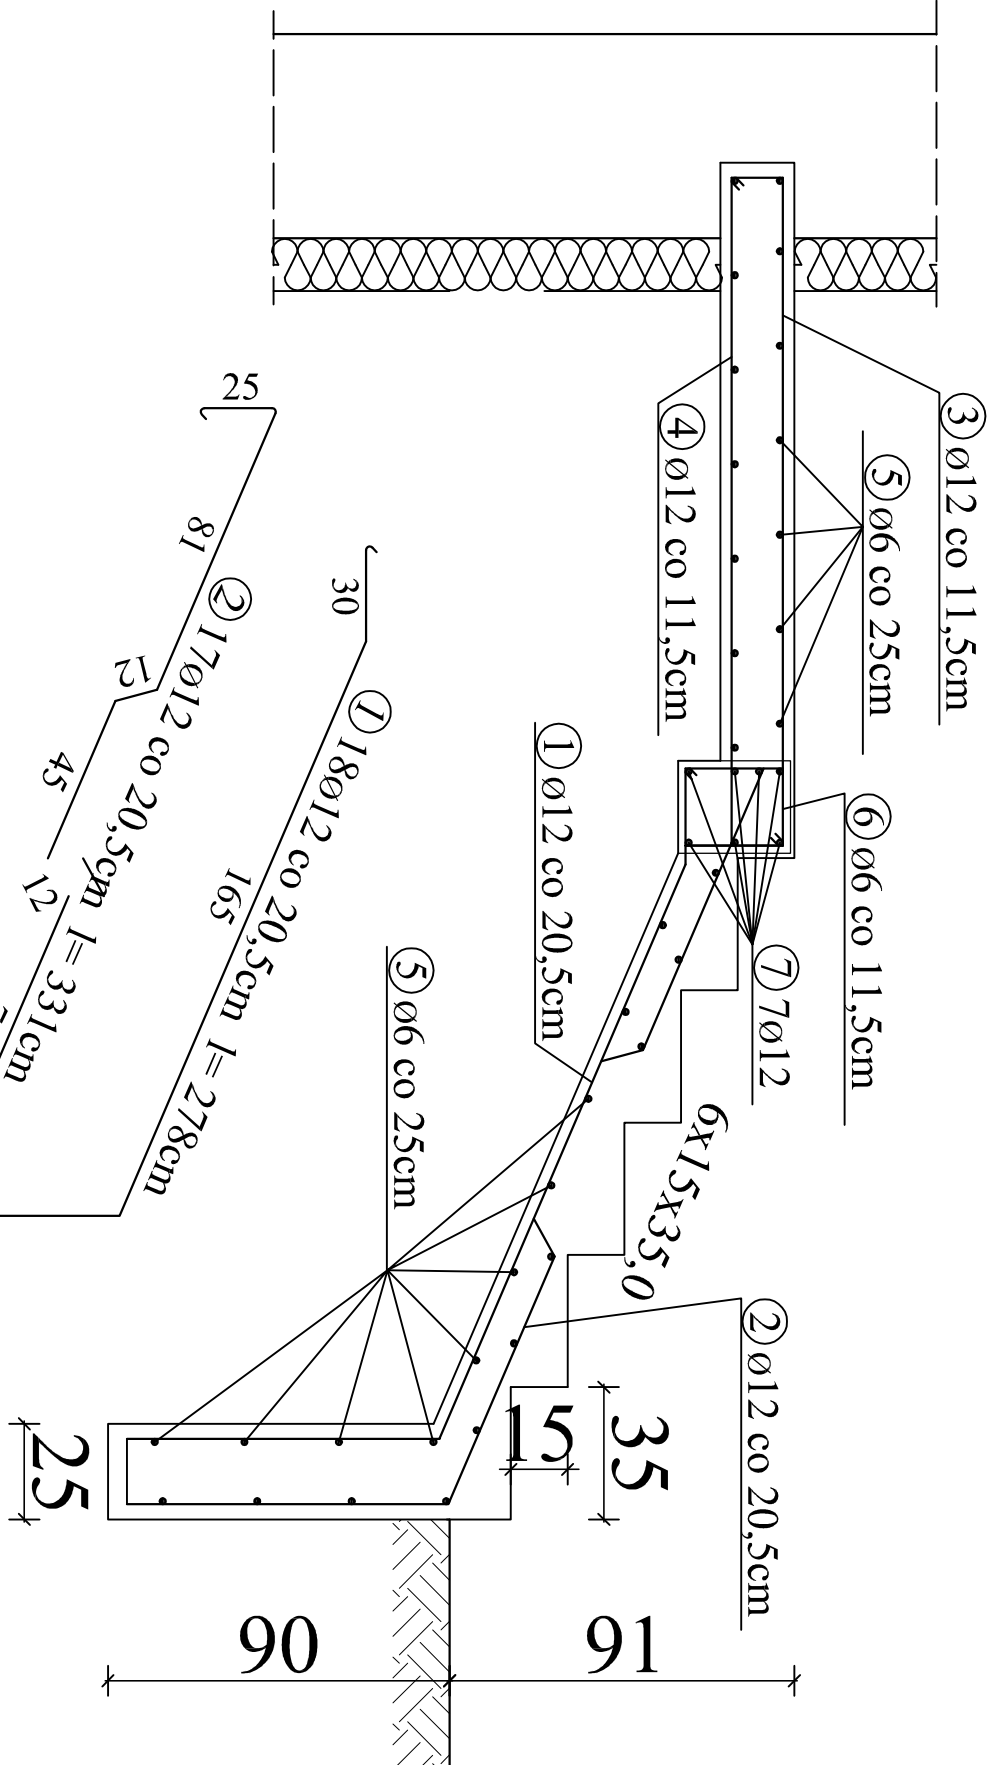

| ZESTAWIENIE STALI ZBROJENIOWEJ |          |         |       |         |
|--------------------------------|----------|---------|-------|---------|
| Nr                             | przekrój | długość | sztuk | razem   |
| 1                              | ø12      | 278cm   | 18    | 5004cm  |
| 2                              | ø12      | 331cm   | 17    | 5627cm  |
| 3                              | ø12      | 200cm   | 31    | 6200cm  |
| 4                              | ø12      | 200cm   | 31    | 6200cm  |
| 5                              | ø6       | 368cm   | 34    | 12512cm |
| 6                              | ø6       | 104cm   | 32    | 3328cm  |
| 7                              | ø12      | 368cm   | 7     | 2576cm  |
| PODSUMOWANIE:                  |          |         |       |         |
| ø6 - 15840cm                   |          |         |       |         |
| ø12 - 25607cm                  |          |         |       |         |

PODSUMOWANIE:  
ø6 - 15840cm  
ø12 - 25607cm

UWAGA:  
- stal żebrowana - A-III,  
- beton B20,  
- balustrada wysokości 110cm

|   |                                                                                                  |                     |                  |
|---|--------------------------------------------------------------------------------------------------|---------------------|------------------|
| Pracownia Projektowa "KONSTRUKTOR"   |                                                                                                  |                     |                  |
| siedziba: ul. Wolności 41/8, 58–160 Świebodzice   |                                                                                                  |                     |                  |
| biuro: ul. Broniewskiego 1B, 58–309 Wałbrzych   |                                                                                                  |                     |                  |
| Projektant:   | mgr inż. Piotr Rajca                                                                             | 691/01/DUW          |                  |
| Asystant:   | mgr inż. Piotr Drzyżek<br>mgr inż. Marta Pawłowska                                               | NBGP.V 7342/3/75/98 |                  |
| Temat:   | RENOWACJA WIELORODZINNEGO BUDYNKU MIESZKALNEGO PRZY UL. ŻEROMSKIEGO 35<br>W BOGUSZOWIE – GORCACH |                     |                  |
| Investor:   | GMINA BOGUSZÓW–GORCE<br>PL. ODRODZENIA 1, 58–370 BOGUSZÓW–GORCE                                  |                     |                  |
| Tytuł rys.:   | PRZEKRÓJ SCHODÓW ZEWNĘTRZNYCH – ZESTAWIENIE ZBROJENIA                                            |                     |                  |
| Zastrzegam sobie wszelkie prawa autorskie. Rysunek niniejszy nie może być w całości lub w części przerzysowany, uzupełniany lub ostateczny komercyjnie, bez pisemnej zgody firmy projektowej |                                                                                                  |                     | Nr. rys.:<br>6/K |