
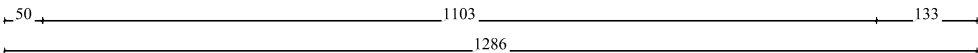
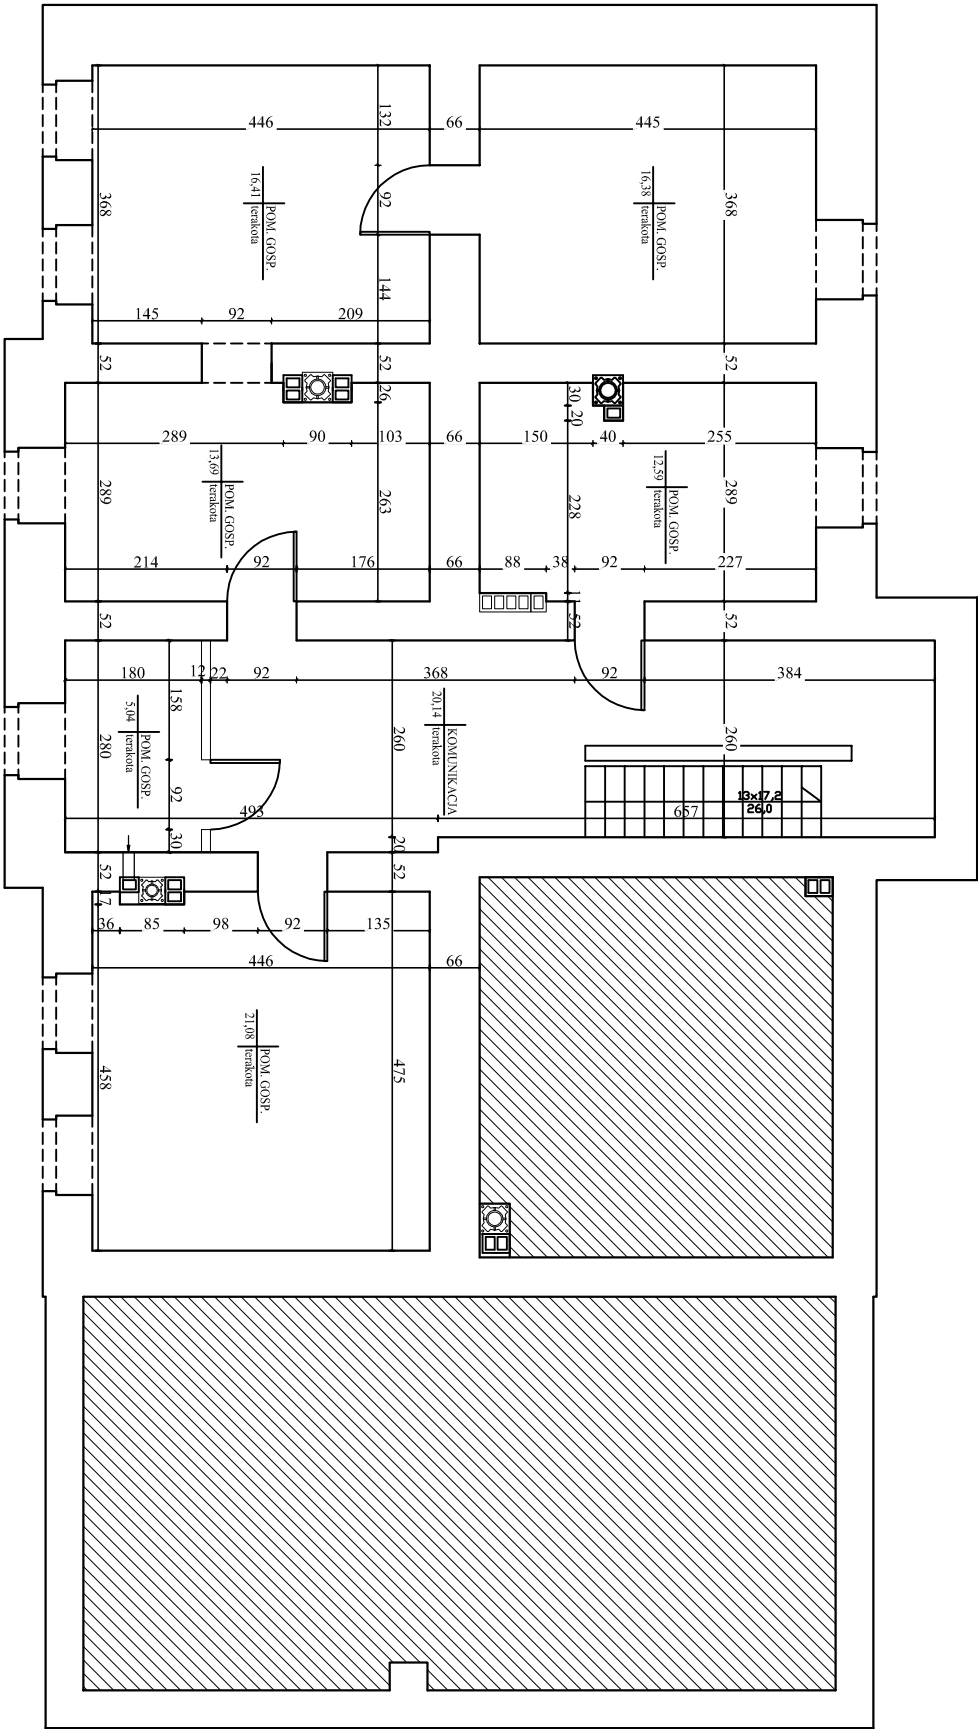


A

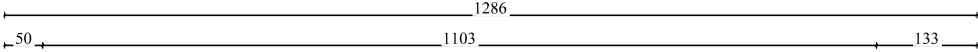

PIWNICA	
1	POMIESZCZENIE GOSPODARCZE 16,38m²
2	POMIESZCZENIE GOSPODARCZE 16,41m²
3	POMIESZCZENIE GOSPODARCZE 12,59m²
4	POMIESZCZENIE GOSPODARCZE 13,69m²
5	POMIESZCZENIE GOSPODARCZE 5,04m²
6	POMIESZCZENIE GOSPODARCZE 21,08m²
7	KOMUNIKACJA 20,14m²
RAZEM 105,33m²	

Pracownia Projektowa "KONSTRUKTOR"
siedziba: ul. Wolności 41/8, 58–160 Świebodzice
biuro: ul. Broniewskiego 1B, 58–309 Wałbrzych

Projektant:	mgr inż. arch. Jarosław Szpeniuk	111 / W-w/71		Date:	10.2010
Asystent:	mgr inż. Marta Pawłowska	DS0869		Stadium:	PW
	mgr inż. Piotr Drgżek				

Temat: REMOWACJA WIELORODZINNEGO BUDYNKU MIESZKALNEGO PRZY UL. ŻEROMSKIEGO 35 W BOGUSZOWIE – GORCACH

Investor: GMINA BOGUSZÓW–GORCE
PL. ODRODZENIA 1, 58–370 BOGUSZÓW–GORCE

Tytuł rys.: RZUT PIWNICY

Nr. rys.: 1/A

Zastrzegam sobie wszelkie prawa wynikające z ustawy o prawie autorskim. Rysunek nie może być w całości lub w części przetwarzany, uzupełniany lub dostawiany komercyjnie, bez pisemnej zgody firmy projektowej.