

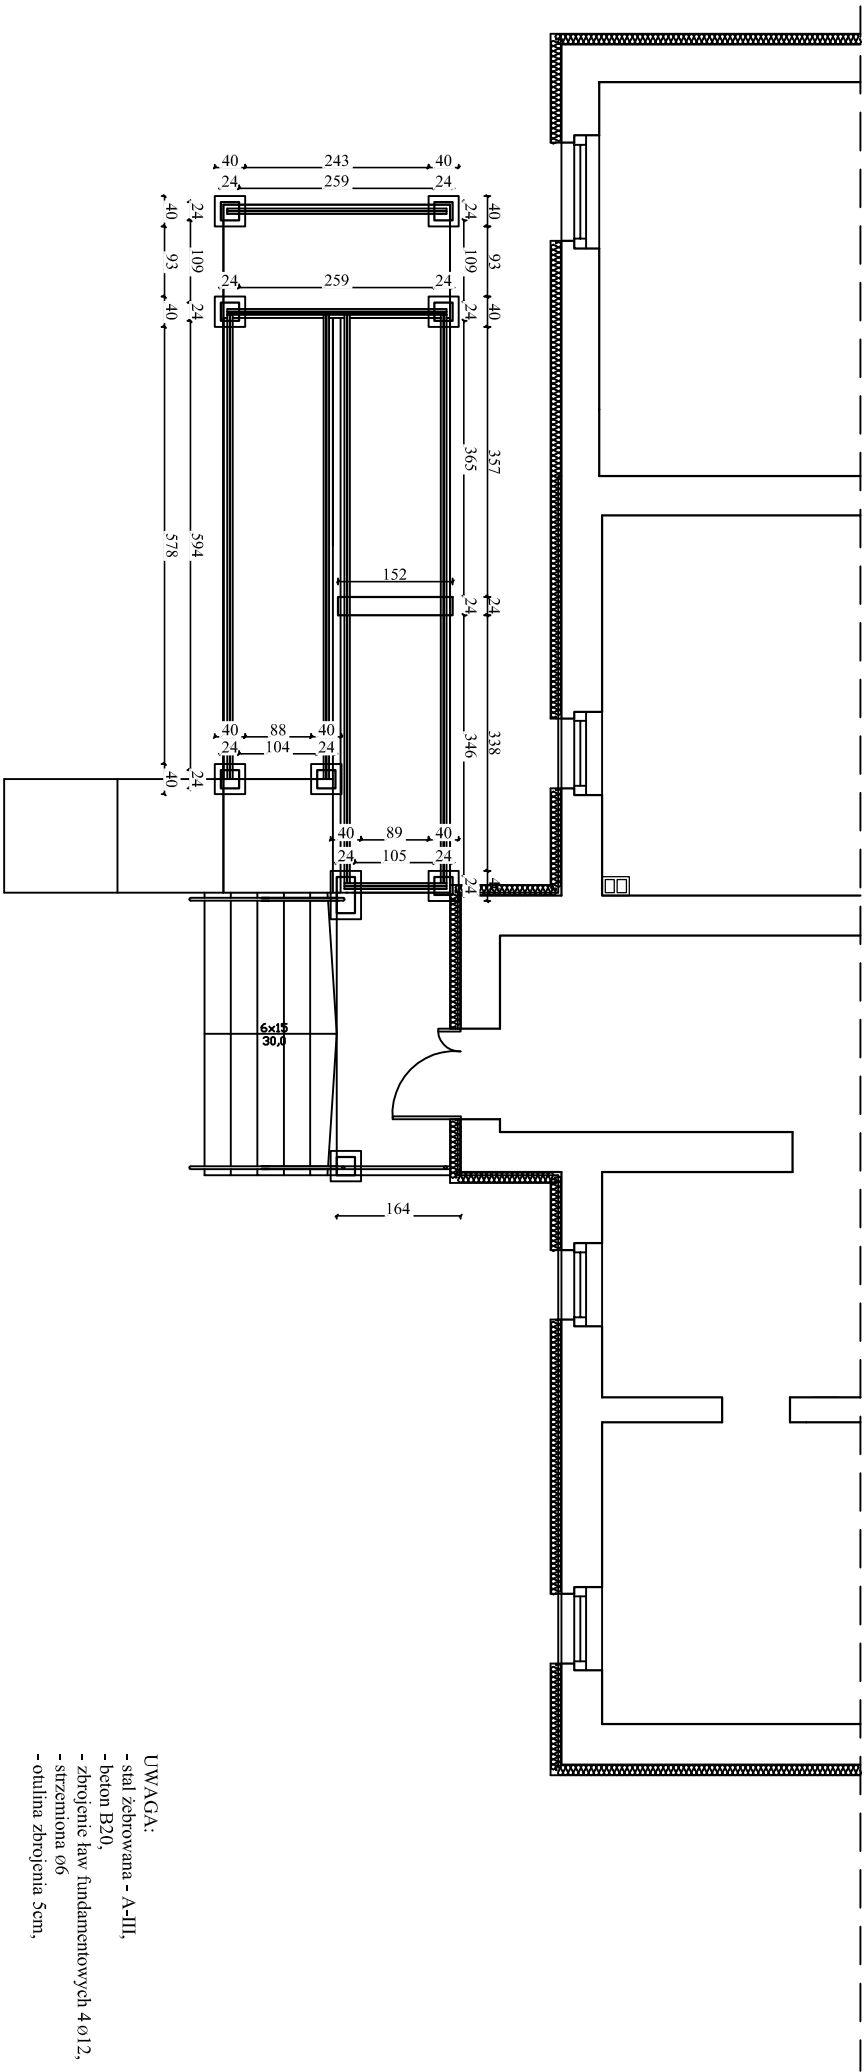


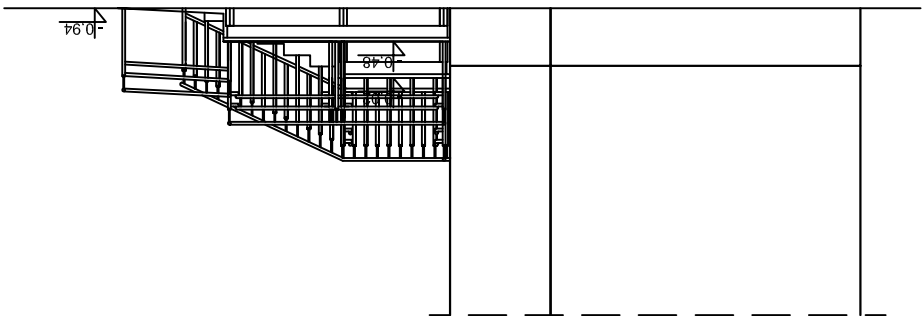

UWAGA:
- stal żebrowana - A-III,
- beton B20,
- zbrojenie ław fundamentowych 4 φ 12,
- strzemiona φ6
- otulina zbrojenia 5cm,

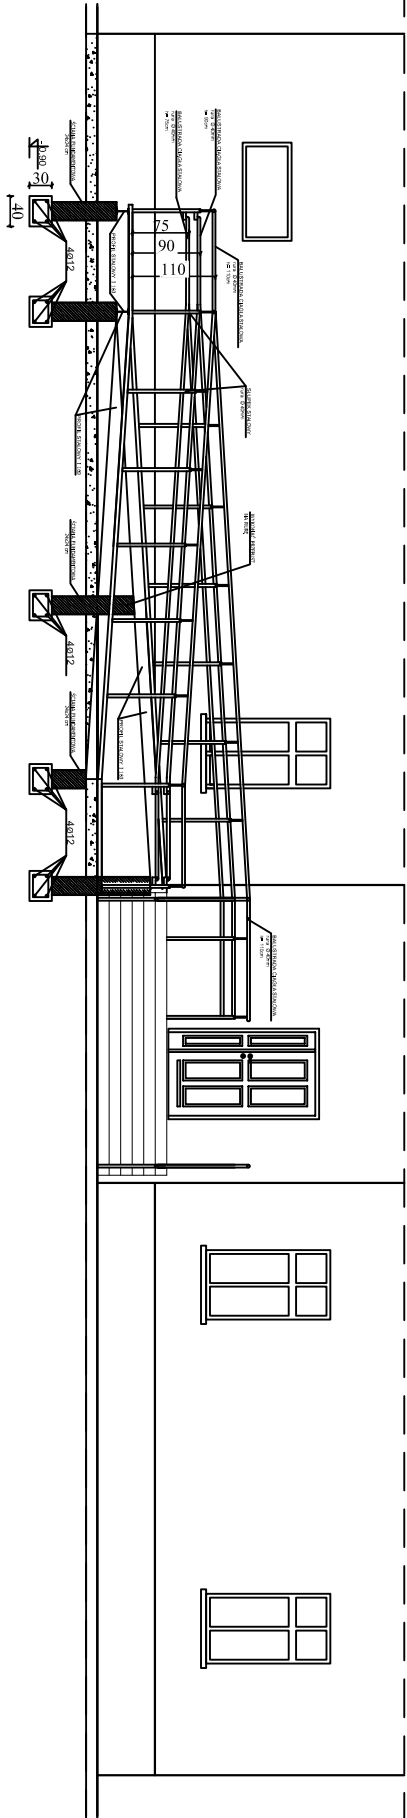

Pracownia Projektowa "KONSTRUKTOR"			
siedziba: ul. Wolności 41/8, 58-160 Świebodzice			
biuro: ul. Broniewskiego 1B, 58-309 Wałbrzych			
Projektant:	mgr inż. arch. Jarosław Szpeniuk	111 / W-W/71	Date: 10.2010
Asystent:	mgr inż. Marta Pawłowska	DS0869	Stadium: PW
mgr inż. Piotr Drgżek			
Temat:	RENOWACJA WIELORODZINNEGO BUDYNKU MIESZKALNEGO PRZY UL. ŻEROMSKIEGO 35 W BOGUSZOWIE – GORCACH		
Investor:	GMINA BOGUSZÓW-GORCE		
	PL. ODRODZENIA 1, 58-370 BOGUSZÓW-GORCE		
Tytuł rys.:	PODJAZD DLA OSÓB NIEPEŁNOSPRAWNYCH		
Zastrzegam sobie wszelkie prawa wynikające z ustawy o prawie autorskim. Rysunek nie może być w całości lub w części przekazywany, uzupełniany lub odpisywany kawałkami, bez pisemnej zgody firmy projektowej.			Nr. rys.: 7/K