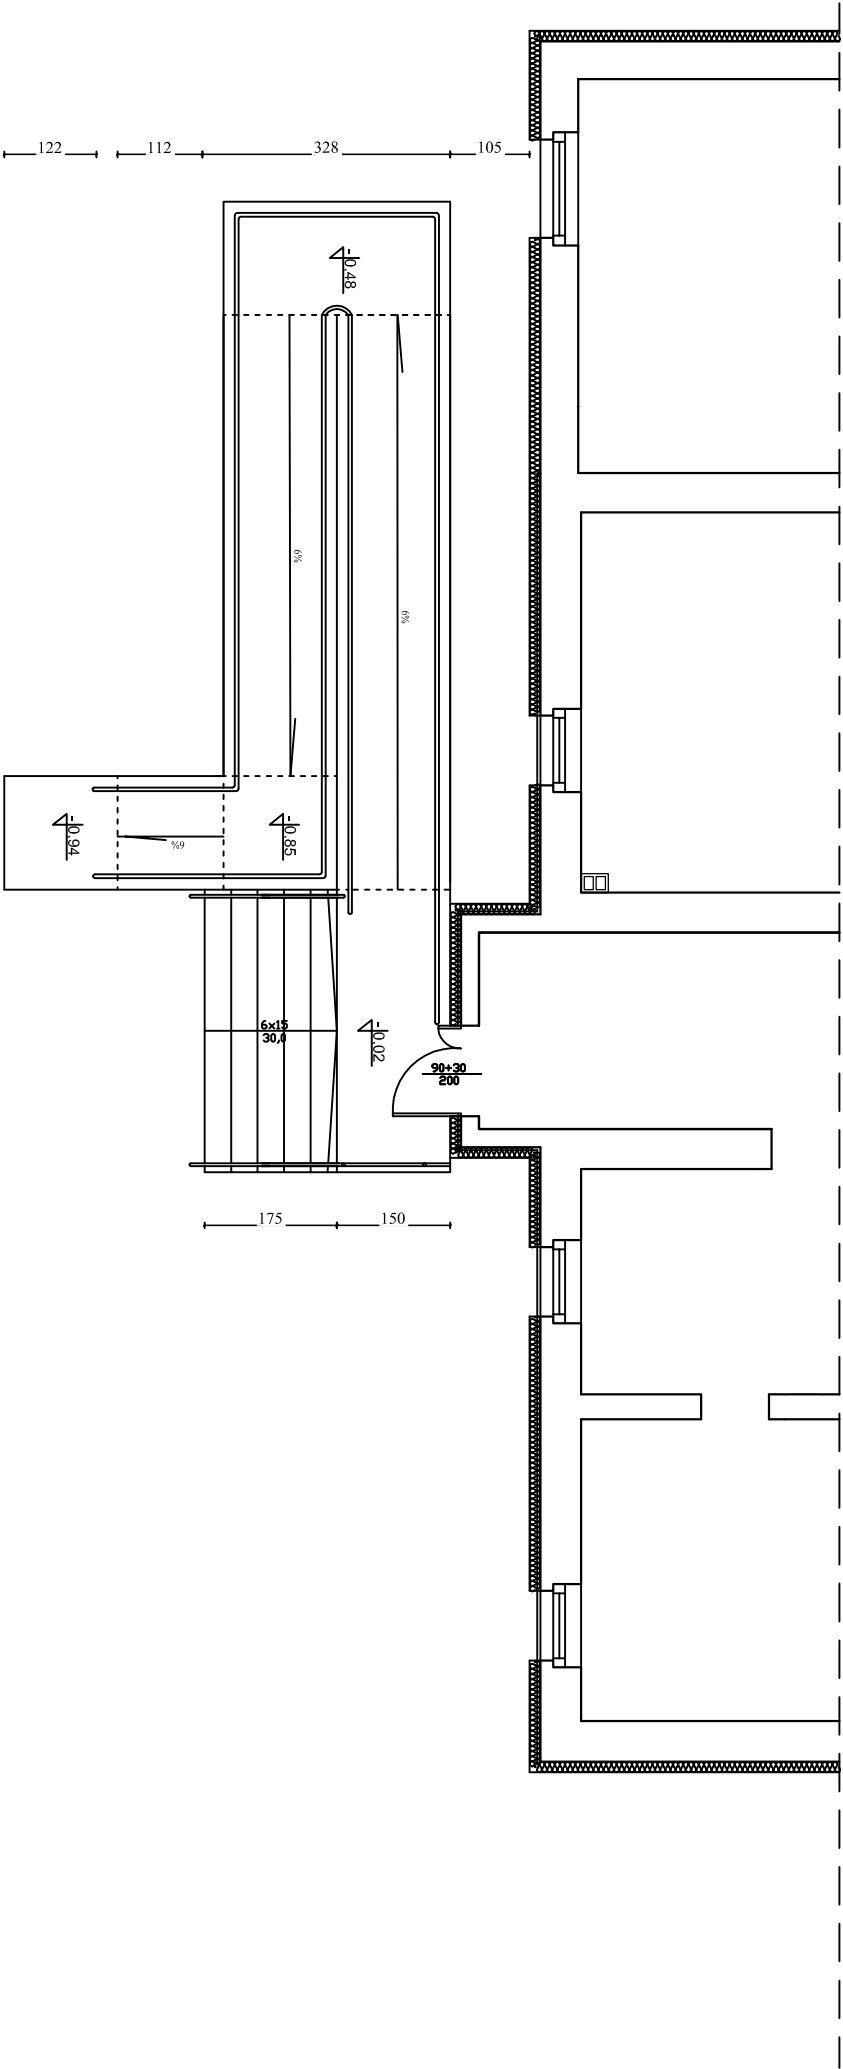


Pracownia Projektowa "KONSTRUKTOR" siedziba: ul. Wolności 41/8, 58–160 Świebodzice biuro: ul. Broniewskiego 1B, 58–309 Wałbrzych			
Projektant:	mgr inż. arch. Jarośław Szepietnik	111 / W-W / 71 DS0869	Date: 10.2010
Asystant:	mgr inż. Marta Powłowska mgr inż. Piotr Drzyżek		Stadium: PW
Temat:	REMOWACJA WIELORODZINNEGO BUDYNKU MIESZKALNEGO PRZY UL. ŻEROMSKIEGO 35 W BOGUSZOWIE – GORCACH		
Investor:	GMINA BOGUSZÓW–GORCE PL. ODRÓDZENIA 1, 58–370 BOGUSZÓW–GORCE		
Tytuł rys.:	PODZIAŁ DLA OSÓB NIEPEŁNOSPRAWNYCH		Nr. rys.: 11/A
Zastrzegam się wszelkie prawa, wydając z listywy o prawie autorskim. Rysunek nie może być w całości lub w części przetwarzany, udostępniany lub odpisywany komputernie, bez pisemnej zgody firmy projektowej.			