
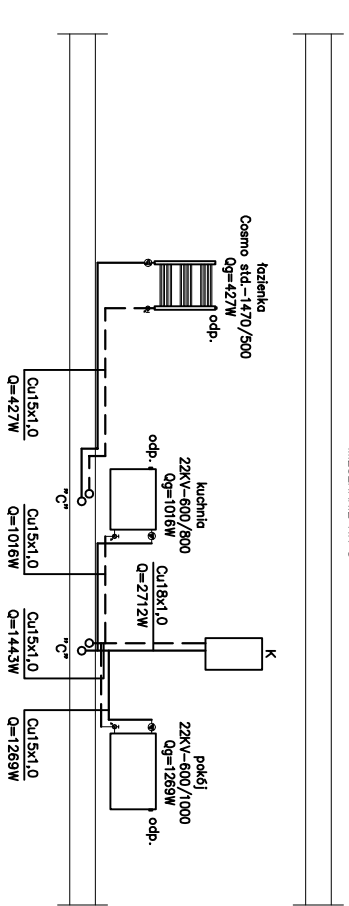
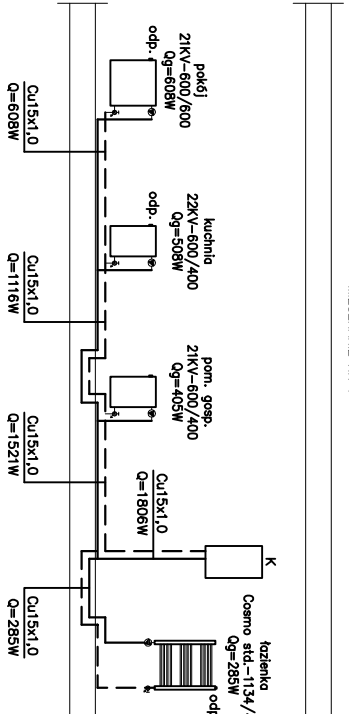
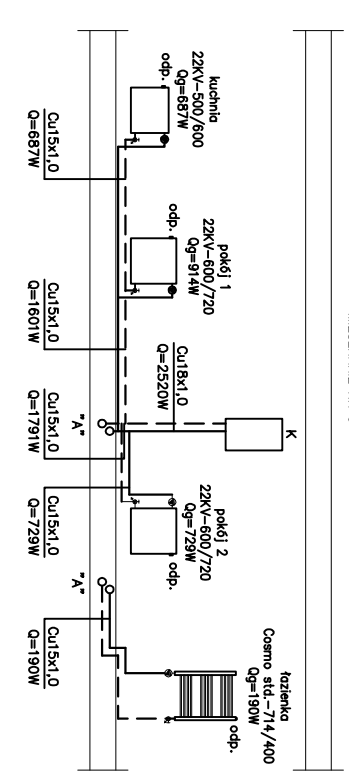
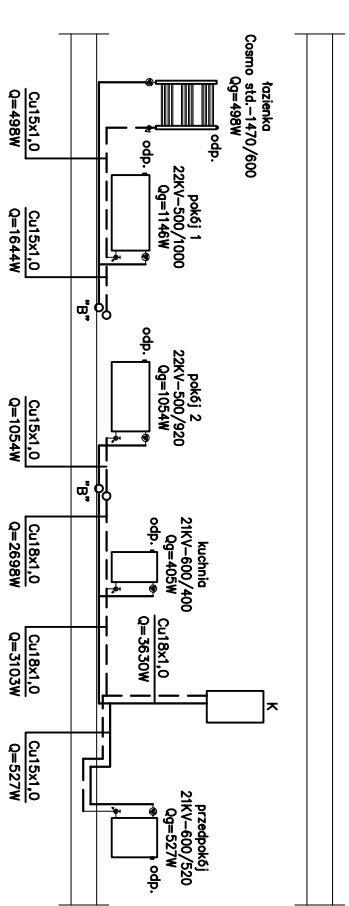
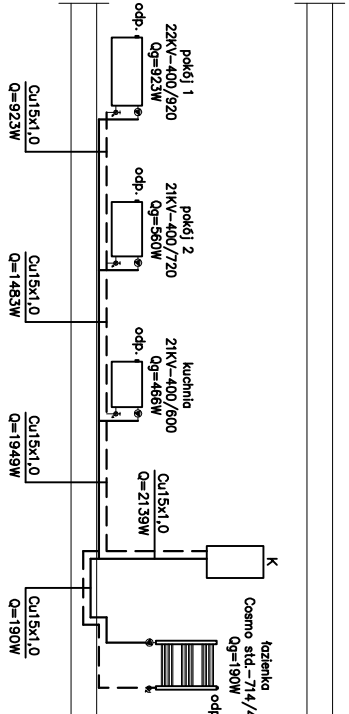
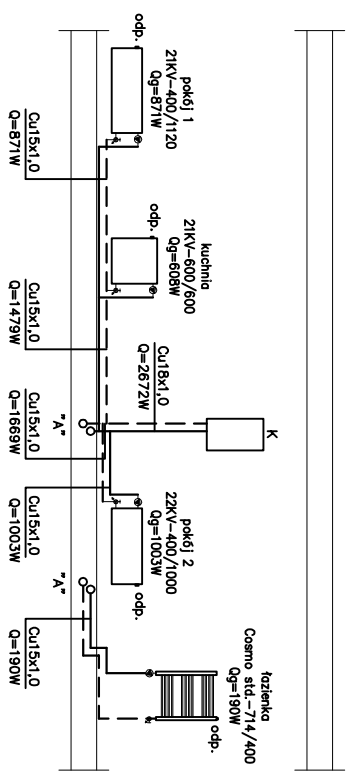
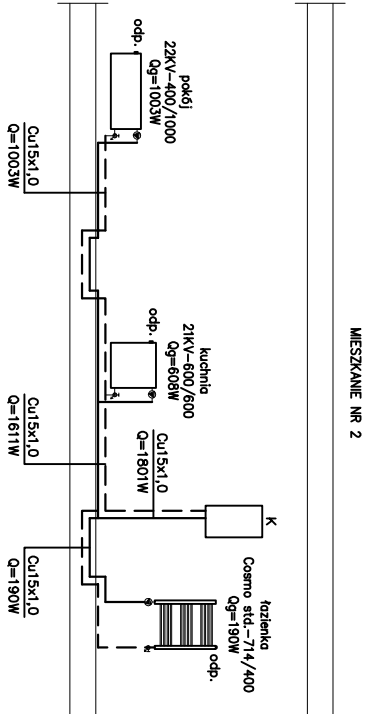


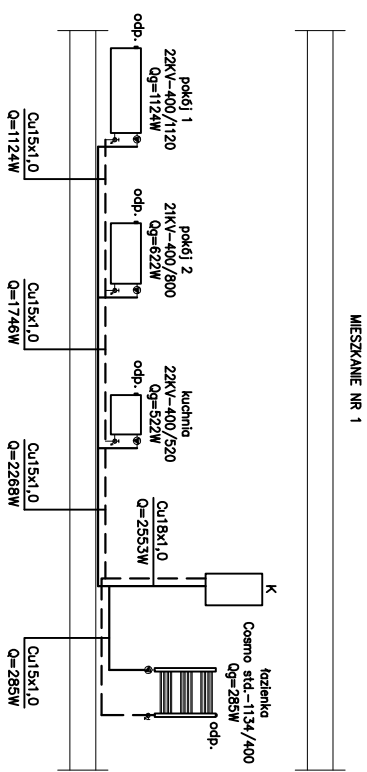

K – Dwufunkcyjny kocioł gazowy z zamkniętą komorą spalania i: Immergaz typ Eolo Star 24 3 E, Q=24kW

Pracownia Projektowa "KONSTRUKTOR"  
siedziba: ul. Wolności 41/8, 58–160 Świebodzice  
biuro: ul. Broniewskiego 1B, 58–309 Walbrzych

|   |                                                                                               |           |         |
|---|-----------------------------------------------------------------------------------------------|-----------|---------|
| Projektant:   | mgr inż. Ewa Agata Nowak                                                                      | Data:     | 10.2010 |
| Asystent:   | mgr inż. Tomasz Nowak                                                                         |           |         |
|   | inż. Marcin Dunowski                                                                          |           |         |
| Temat:   | REMOWACJA WIELORODZINNEGO BUDYNKU MIESZKALNEGO PRZY UL. ŻEROMSKIEGO 35 W BOGUSZOWIE – GORCACH | Stadium:  | PW      |
| Investor:   | GINIA MIASTO BOGUSZÓW–GORCE                                                                   | Skala:    | 1:100   |
|   | PL. ODRODZENIA 1, 58–370 BOGUSZÓW–GORCE                                                       | Nr. rys.: | 20/15   |
| Tytuł rys.:   | Rozwinięcie instalacji centralnego ogrzewania                                                 |           |         |
| Zastrzegam wszelkie prawa autorskie. Rysunek niniejszy nie może być w całości lub w części przerabiany, uzupełniany lub dostarczany komukośkolwiek, bez pisemnej zgody. Firma projektowa |                                                                                               |           |         |