


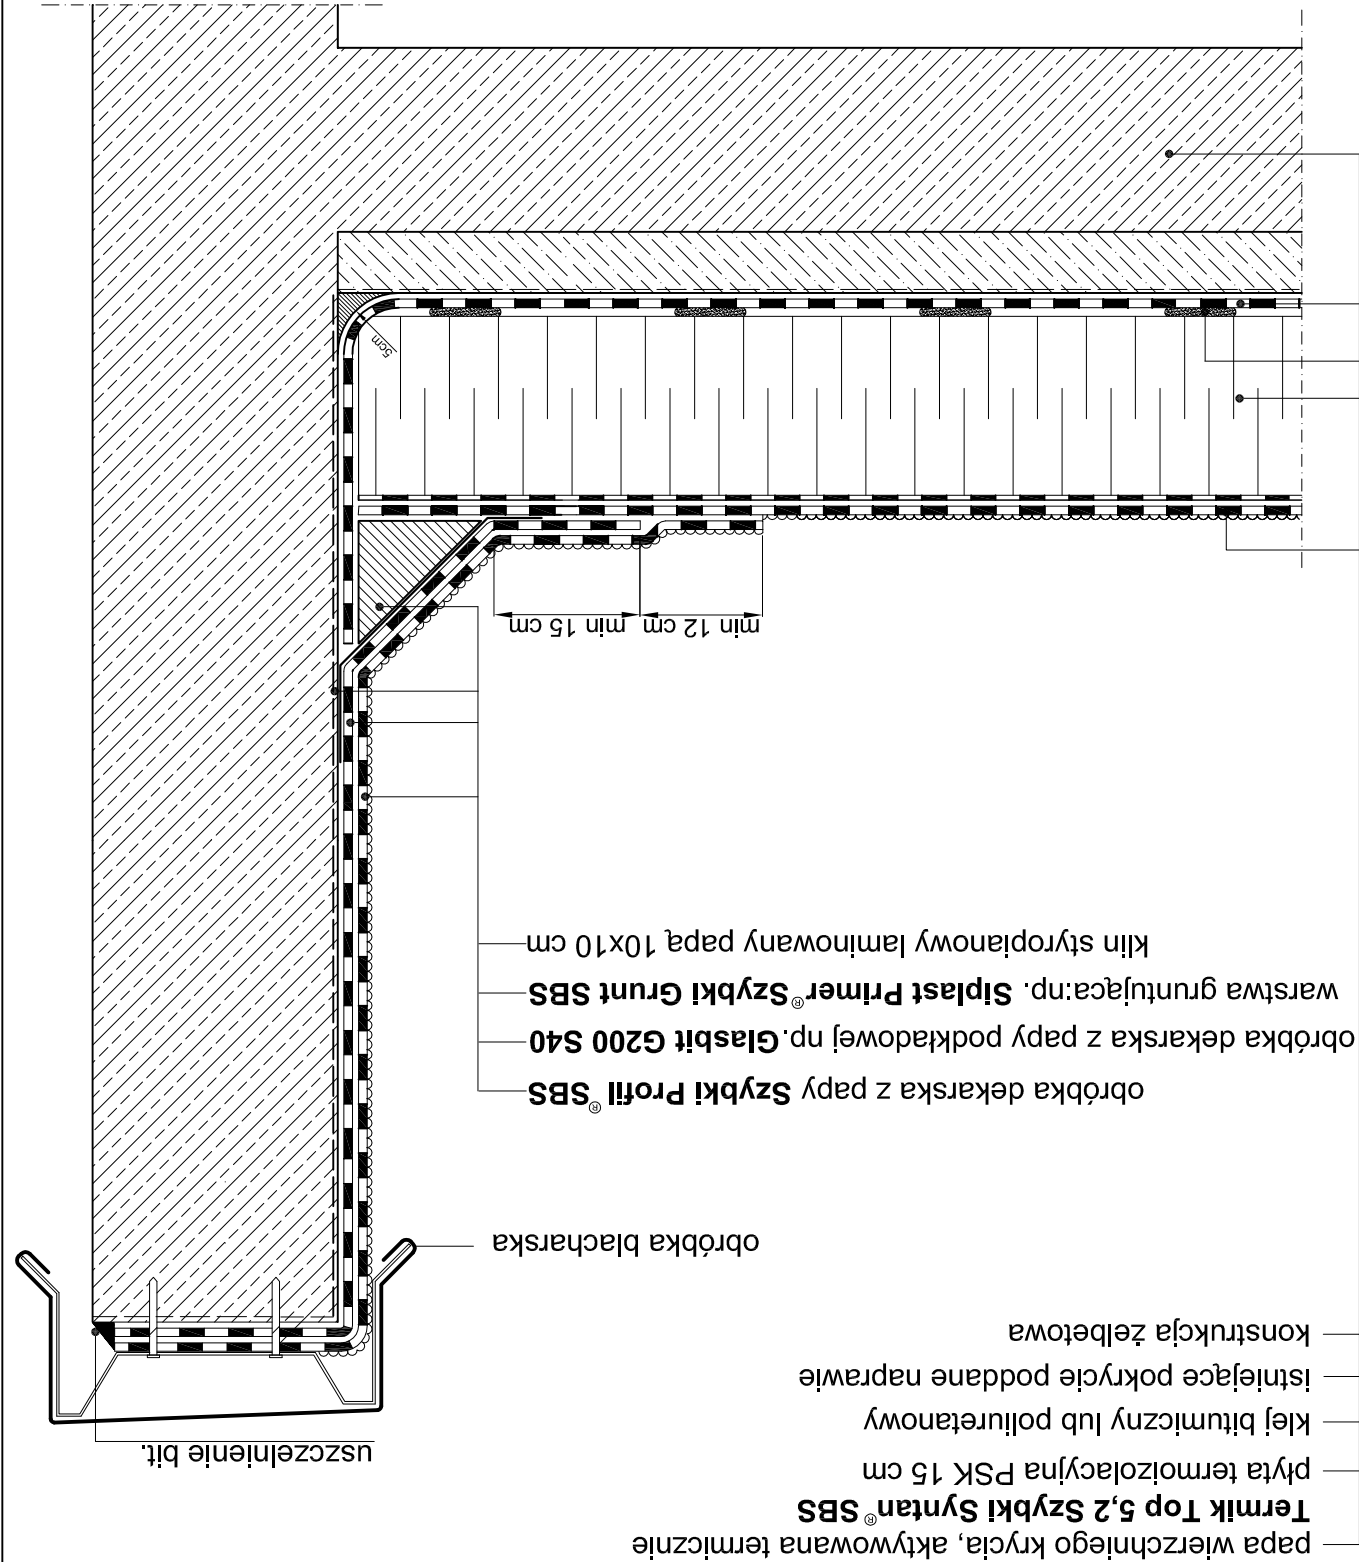

Zastrzeżenie: Należy pamiętać, że projekt jest dokumentem informacyjnym i nie może być w całości wykorzystany bez zgody Biura Realizacji Inwestycji.			
Tytuł rys.:		Polityka Jednostki z zastosowaniem papy: Szczegół - Połączenie podłogi z attyką	
Inwestor:		Gmina Bogusław - Gorce ul. Plac Odrodzenia 1 Bogusław - Gorce	
Temat:		Termomodernizacja dachu Publicznego Gimnazjum nr 1 w Bogusławie	
Projektant:		mgr inż. Piotr Rajca	
Architekt:		inż. Sławomir Sobusik	
Stadium:		PB	
Data:		04.2012	
Nr rys.:		4	
Skala:		-	

Biuro Realizacji Inwestycji
 inż. Sławomir Sobusik
 ul. Plac Zwycięstwa 6/1
 58-330 Jedlina-Zdrój