


Opis powierzchni terenu

niesort kam

Działka nr 560/2 (Droga wojewódzka 367)

Zakres objęty wnioskiem pozwolenia na budowę

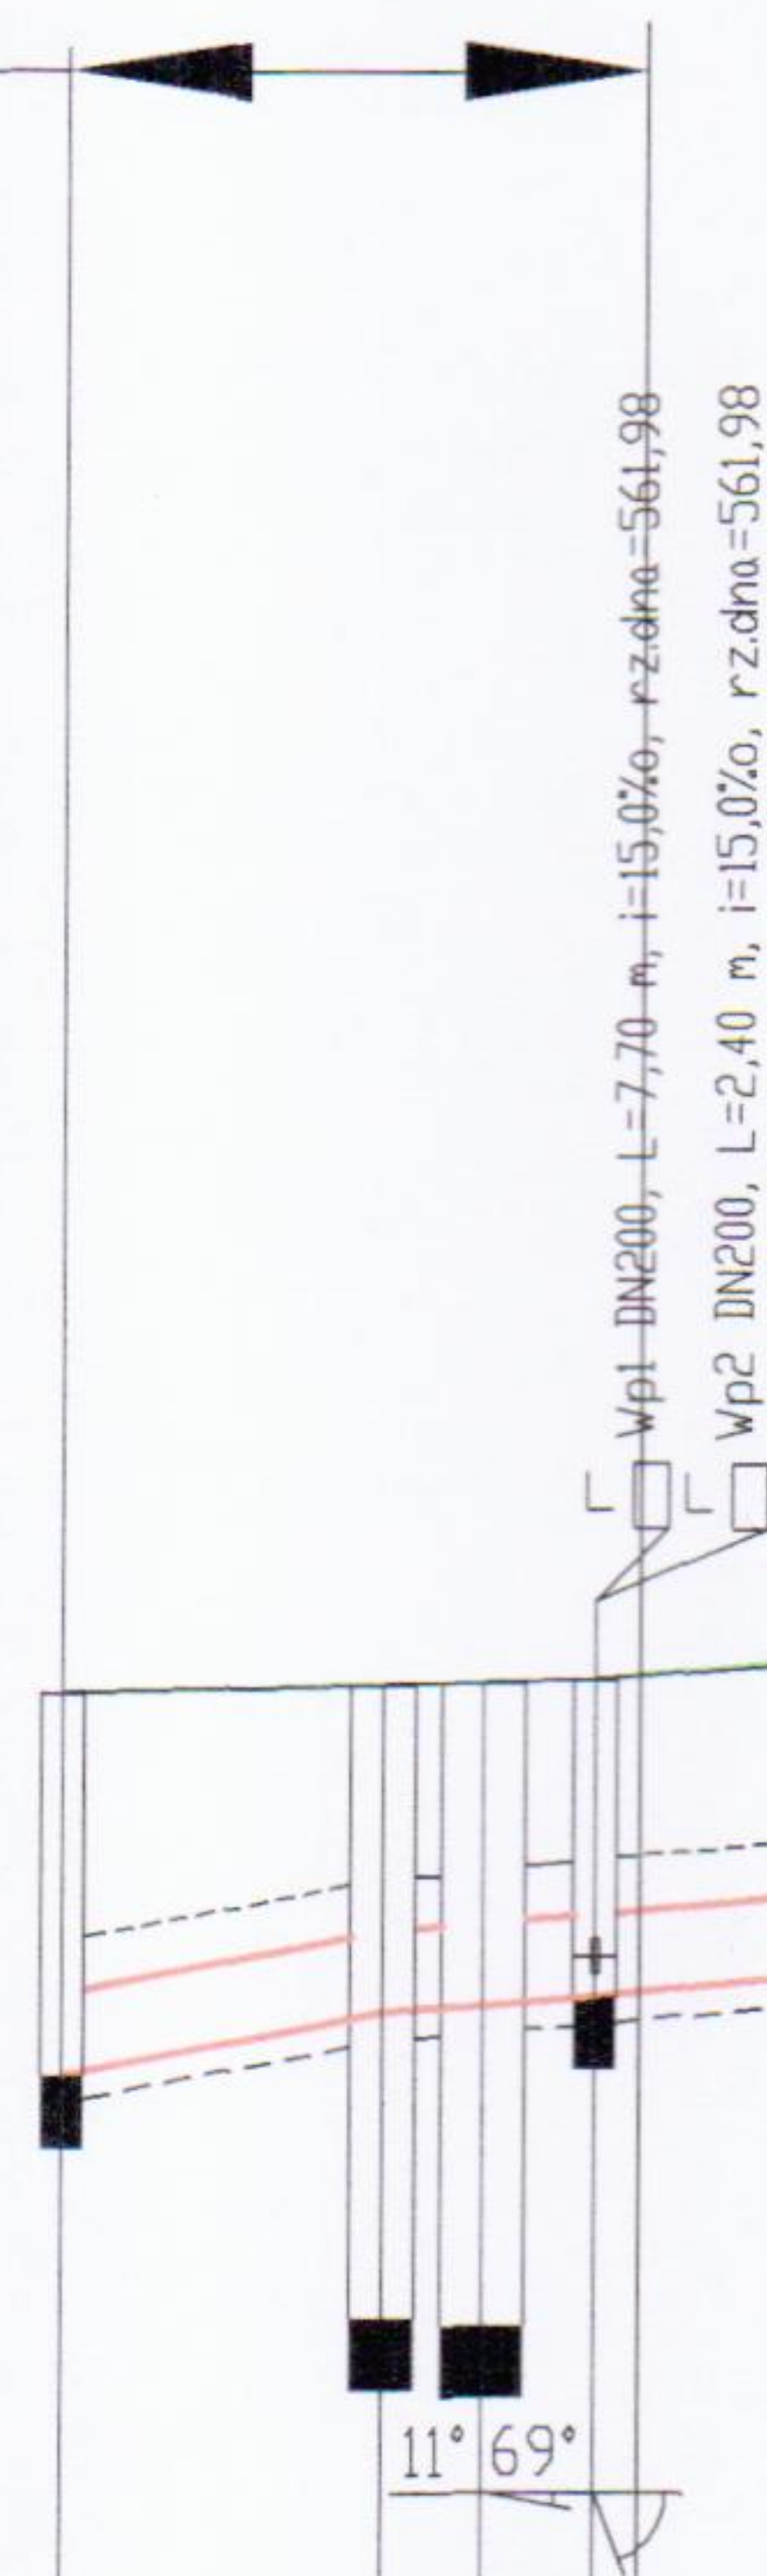

P.p.=555,00

Rzędna istniejącego terenu	563,52	563,57	563,58	563,60	
Rzędna dna proj. kanału	561,42	561,77	561,81	561,86	
Długość odcinka	8,80	2,75	3,05		
Proj. spadek kanału, odległość	L=8,80 i=40,0 ‰	L=5,80 i=15,0 ‰	L=15,15 i=15,0 ‰		
Proj. średnica nominalna, materiał	450PP X-S				
Hektometr i odległości	00	8,80	11,55	14,60	

ny

OZNACZENIA


D3 numer studni rewizyjnej


S separator lamelowy 30/300

DS osadnik piaskowy

Ho=1.62 zagłębienie dna kanału
Hog=1.45 zagłębienie dna kanału górnego (dopływowego)
Hod=2.00 zagłębienie dna kanału dolnego (odpływowego)
dh=0.55 kaskada (różnica Hod-Hog)
N=0.09 wysokość nasypu
P1 numer kolejny przyłącza
Wp1 numer kolejnego wpustu

----- podsyпка piaskowa gr 15 cm
----- zasypka piaskowa gr 30 cm
——— teren istniejący
——— teren projektowany

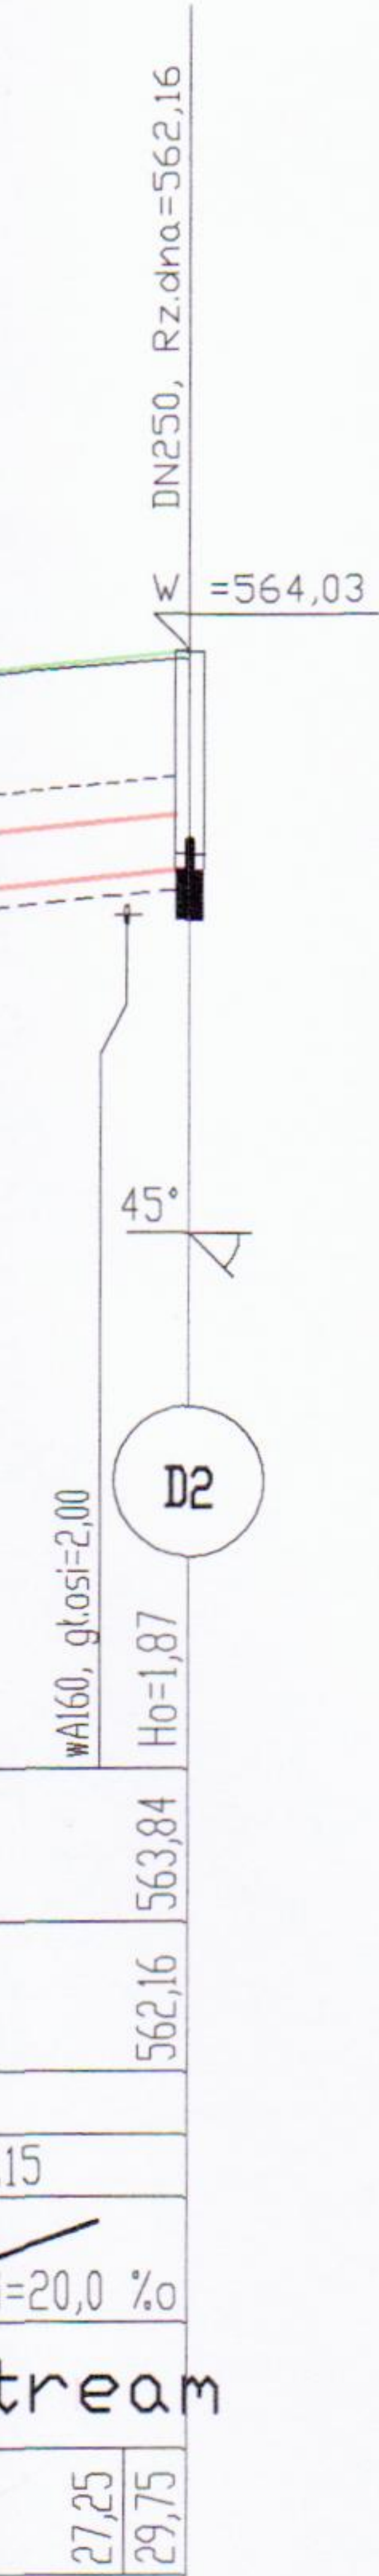

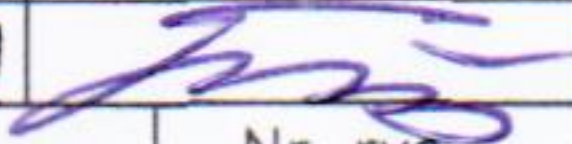BIURO PROJEKTOWO USŁUGOWE INSTALCJI I SIECI SANITARNYCH				
Edward D. Krawczyk				
Ul. Żółkiewskiego 10			58-300 Wałbrzych	
INWESTOR: Gmina Boguszków Gorce pl. Odrodzenia 1, 58-370 Boguszków Gorce				Branża Sanitarna
Obiekt i adres	Sieć wodociągowa i kanalizacji sanitarnej na osiedlu domków jednorodzinnych przy ul. Wałbrzyskiej w Boguszkowie Górcach			Skala 1:100/500
Projektant:	inż. E.D. Krawczyk	75/DOŚ/05	08.14	
Asystent:				
Sprawdzający:	mgr inż. H. Griner	UAN. VI-f/3/131/89	08.14	
Tytuł rysunku	Profil podłużny kanalizacji deszczowej Dist-D2			