


Profil 1

Podziałka 1:100/1000

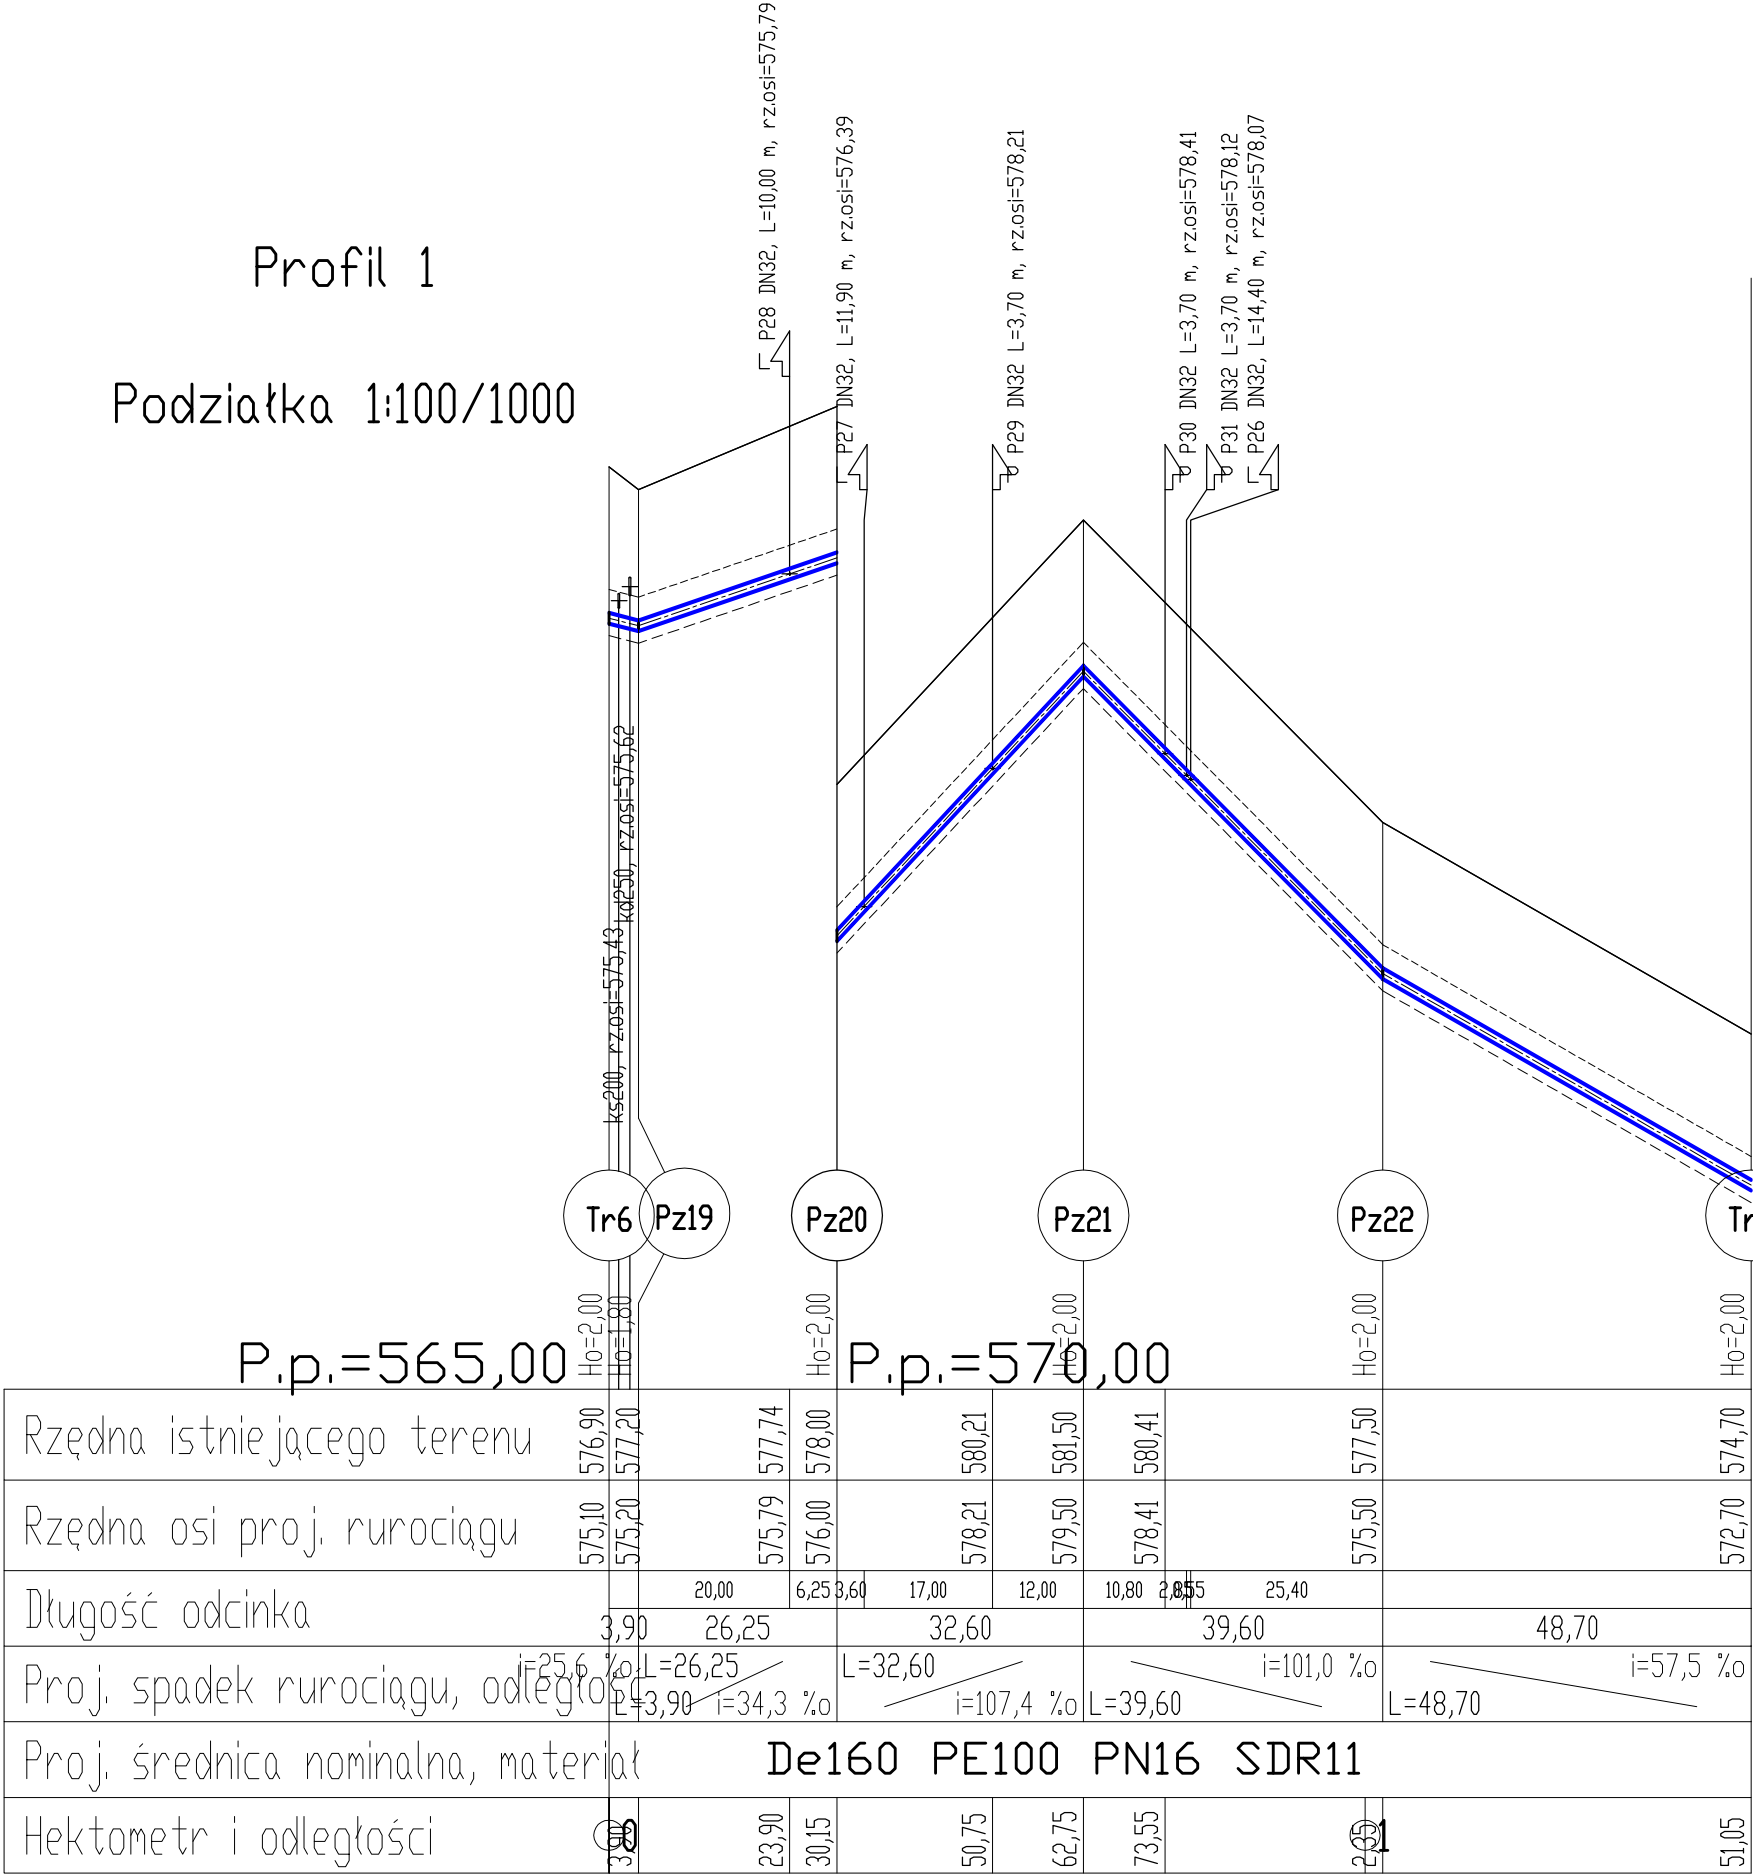

Rzędna istniejącego terenu	576,90	577,20	577,74	578,00	580,21	580,21	577,50	574,70
Rzędna osi proj. rurociągu	575,10	575,20	575,79	576,00	578,21	579,50	575,50	572,70
Długość odcinka	3,90	20,00	6,25	17,00	12,00	10,80	25,40	48,70
Proj. spadek rurociągu, odległość	i=25,6 ‰	L=26,25	L=32,60	i=107,4 ‰	L=39,60	i=101,0 ‰	L=48,70	i=57,5 ‰
Proj. średnica nominalna, materiał	De160 PE100 PN16 SDR11							
Hektometr i odległości	3,90	23,90	30,15	50,75	62,75	73,55	99,00	147,70