


Opis powierzchni terenu

Profil 1

Podziałka 1:100/500

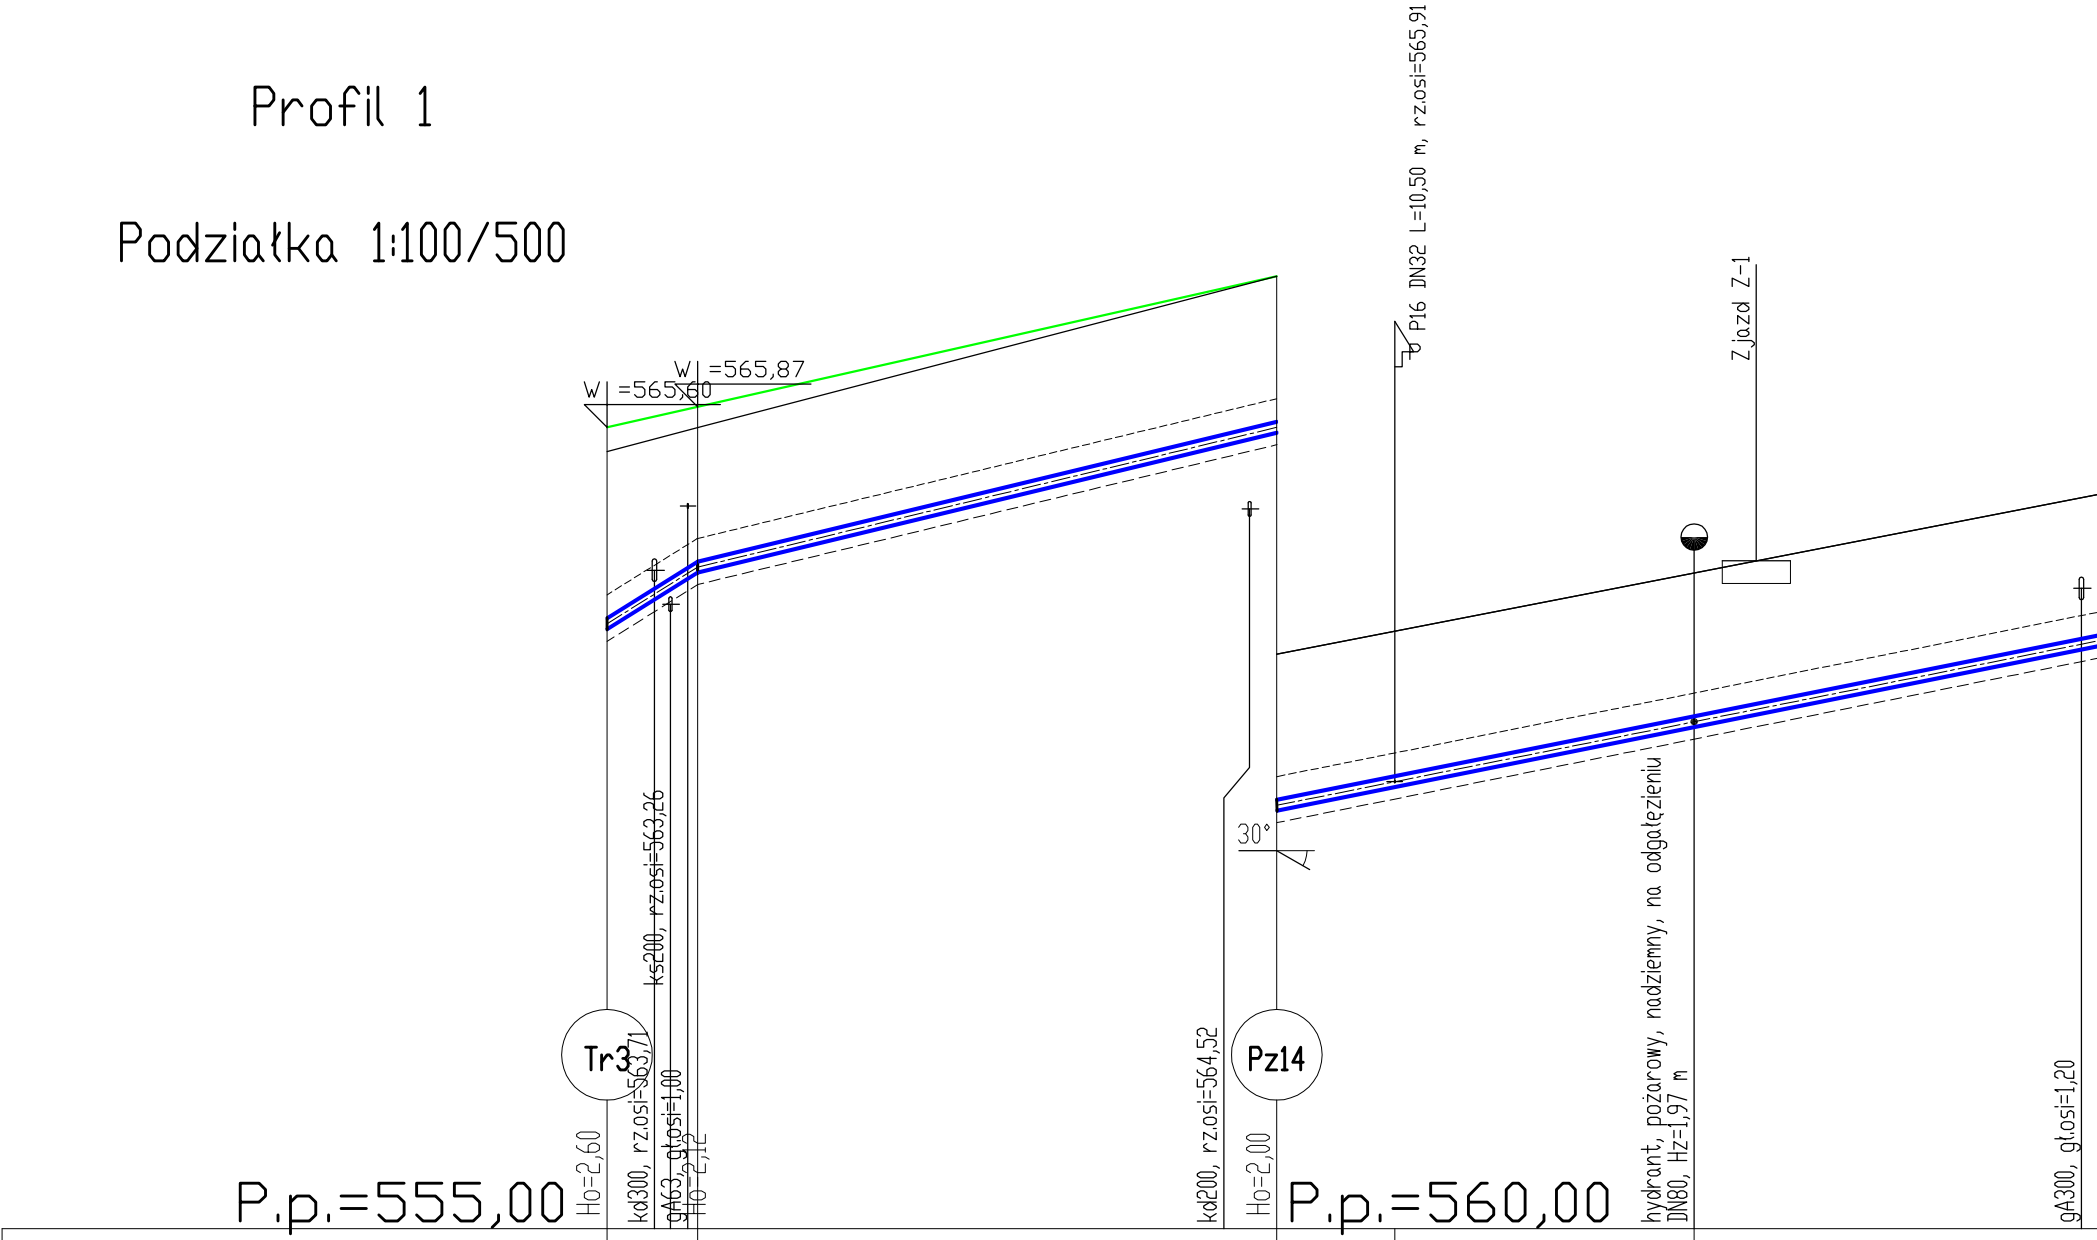

Rzędna istniejącego terenu	565,28	567,60	567,90	568,67	49,75
Rzędna osi proj. rurociągu	563,00	565,60	565,91	566,71	566,87
Długość odcinka	6,00	38,30	7,80	19,80	87,40
Proj. spadek rurociągu, odległość	L=6,00 i=12,5 ‰	L=38,30 i=48,3 ‰	L=87,40		
Proj. średnica nominalna, materiał	De160 PE100 PN16 SDR11				
Hektometr i odległości	3,10	44,30	52,10	71,90	97,50