


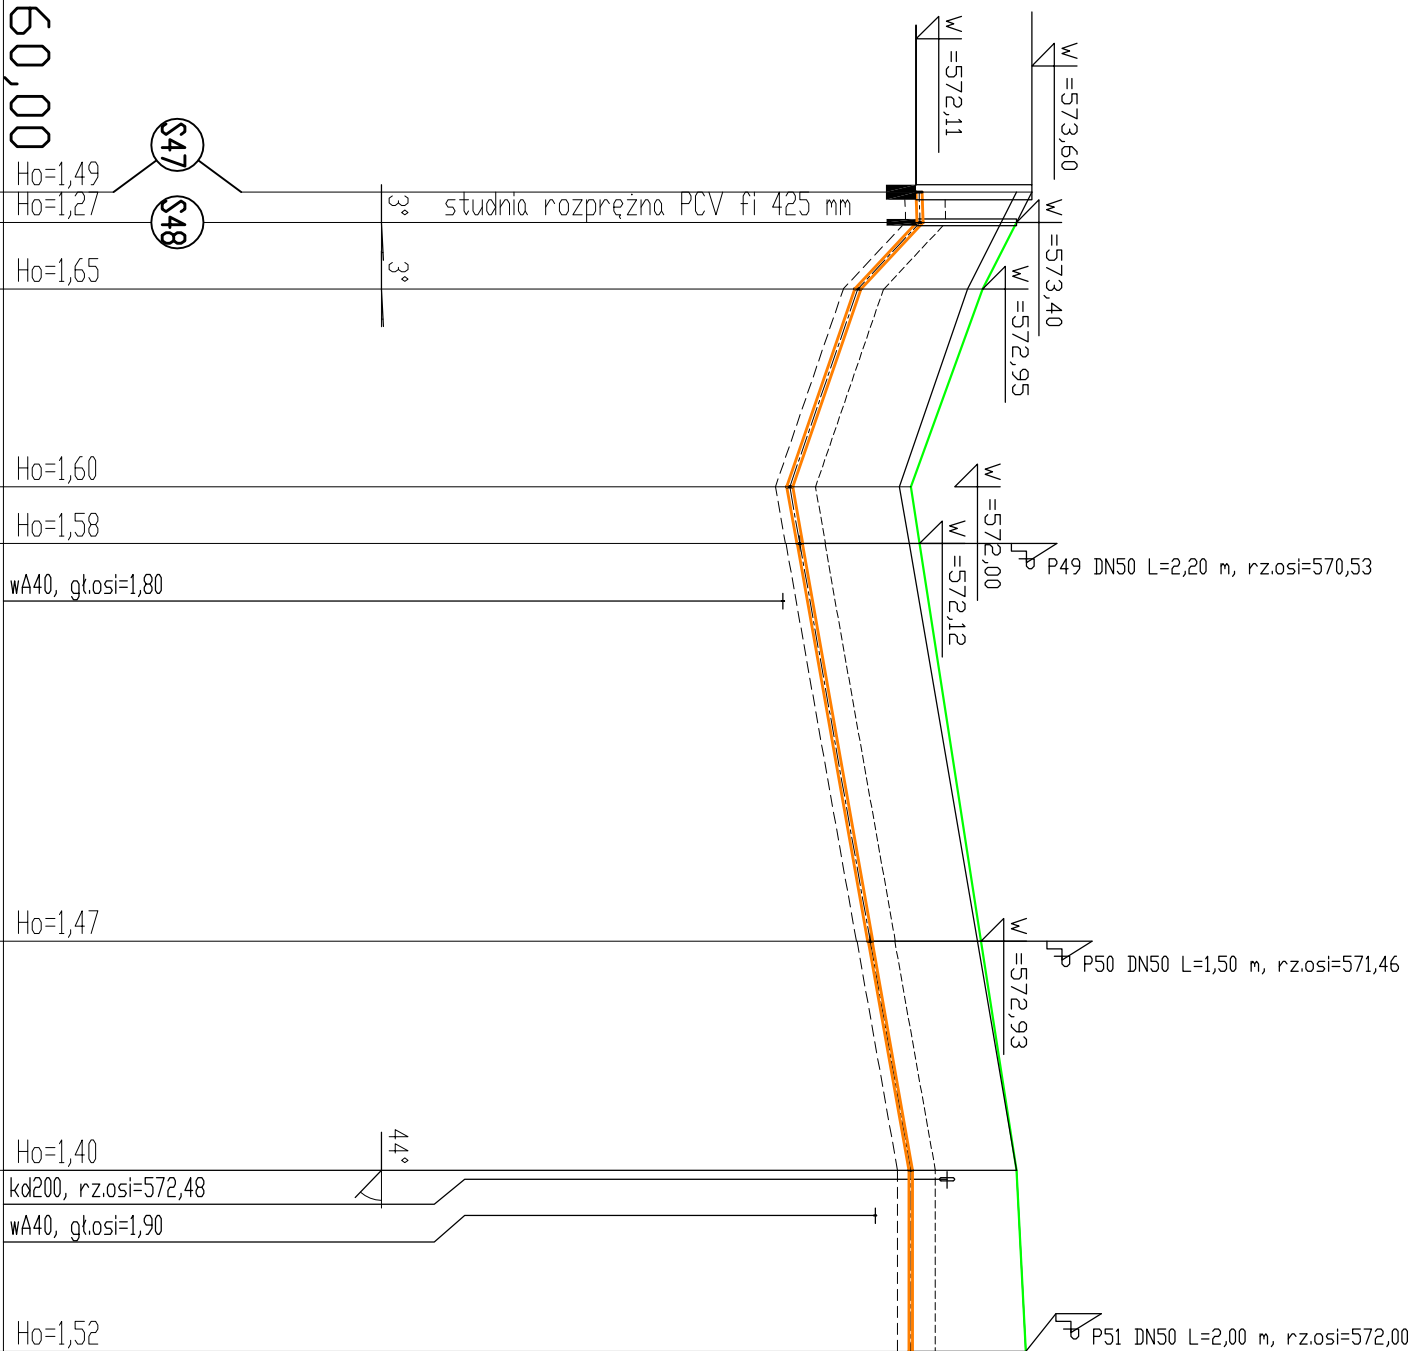

Rzędna istniejącego terenu	573,40	572,75		571,85	571,98		572,88	573,40	573,52
Rzędna osi proj. rurociągu	572,11	571,30		570,40	570,53		571,46	572,00	572,00
Długość odcinka	2,53,90	13,10	$i=68,7\%$	3,75	26,30	15,15	12,00	12,00	0
Proj. spadek rurociągu, odległość		L=13,10		L=45,20		$i=35,4\%$	L=12,00	0	%
Proj. średnica nominalna, materiał	DE90 PN10	DE75 PN10	DE63 PN10						
Prędkość, przepływ	$Q=0,00 \text{ l/s}$								
Hektometr i odległości	0,25	6,40	19,50	23,25	27,05	49,55	64,70	67,70	76,70

OZNACZENIA

- | S20 | | S48 | |
|--------------|---------------------------|----------|---------------------------|
| numer studni | rewizyjnej | studnia | rozprężna Ø25mm |
| Ho=1.62 | zagłębienie osi rurociągu | Ho=1.45 | zagłębienie osi rurociągu |
| Hod=2.00 | zagłębienie osi rurociągu | Hod=2.00 | zagłębienie osi rurociągu |
| dn=0.55 | przepad (różnica Hod—Ho) | dn=0.55 | przepad (różnica Hod—Ho) |
| N=0.09 | wysokość nasypu | N=0.09 | wysokość nasypu |
| p1 | numer kolejny przyłqczq | p1 | numer kolejny przyłqczq |

Symbole przyłączy oraz dopływów węzlowych:

-  z lewej zlewni
 z prawej zlewni
 ----- podsyпка piaskowa gr 15 cm
 ----- zasyпка piaskowa gr 30 cm
 ----- teren istniejący
 ----- teren projektowany

BIURO PROJEKTOWO USŁUGOWE INSTALACJI I SIECI SANITARNYCH				
Ul. Żółkiewskiego 10 Edward D. Krawczyk 58-300 Wałbrzych				
INWESTOR:		Gmina Boguszków Gorce pl. Odrodzenia 1, 58-370 Boguszków Gorce		Bronza Sanitarna
Obiekt i adres	Sieć wodociągowa i kanalizacji śniarnej na osiedlu domków jednorodzinnych przy ul. Wałbrzyskiej w Boguszkowie Górcach			Skala 1:100/1000
Projektant:	inż. E.D. Krawczyk	75/DOŚ/05	08.10	
Asystent:				
Sprawdzający:	mgr inż. H. Griner	UAN. VI-Ł/3/131/89	08.10	
Tytuł rysunku	Profil podłużny kanalizacji sanitarnej – tłocznej			Nr rys. 12