


Opis powierzchni terenu

trawa

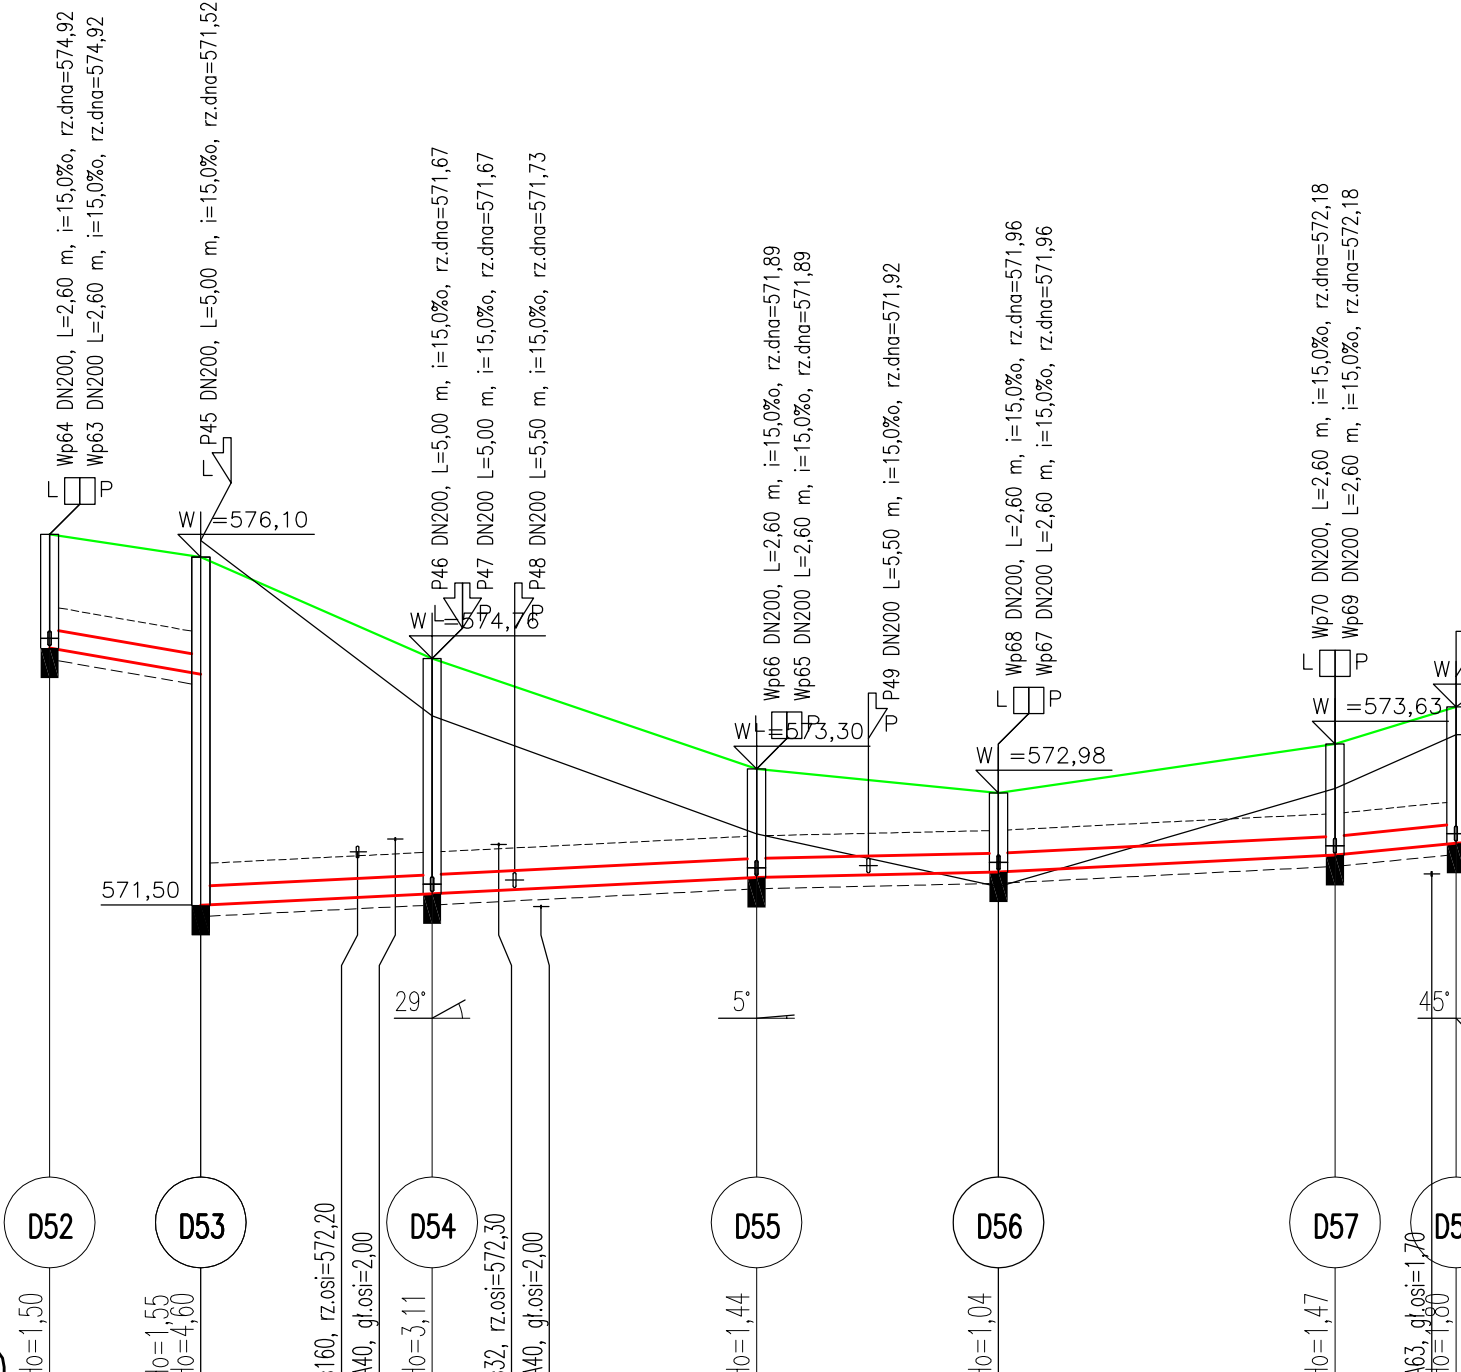

P.p.=565,00

Rzędna istniejącego terenu	576,40	576,10	576,32	574,00	573,60	572,44	572,12	571,74	573,04	573,75
Rzędna dna proj. kanału	574,90	574,55	571,50	571,65	571,70	571,86	571,90	571,94	572,16	572,32
Długość odcinka	10,00	15,30	21,45	5,45	16,00	7,40	8,60	22,25	8,00	93,00
Proj. spadek kanału, odległość	i=35,0 ‰ L=10,00	L=36,75	i=10,0 ‰	i=10,0 ‰	L=16,00	i=4,5 ‰	L=22,25	i=10,0 ‰	L=8,00	i=20,0 ‰
Proj. średnica nominalna, materiał	250 PP X-Stream									
Hektometr i odległości	0	10,00	20,37	25,30	29,70	46,75	54,15	62,75	85,00	93,00