


Opis powierzchni terenu

szuter

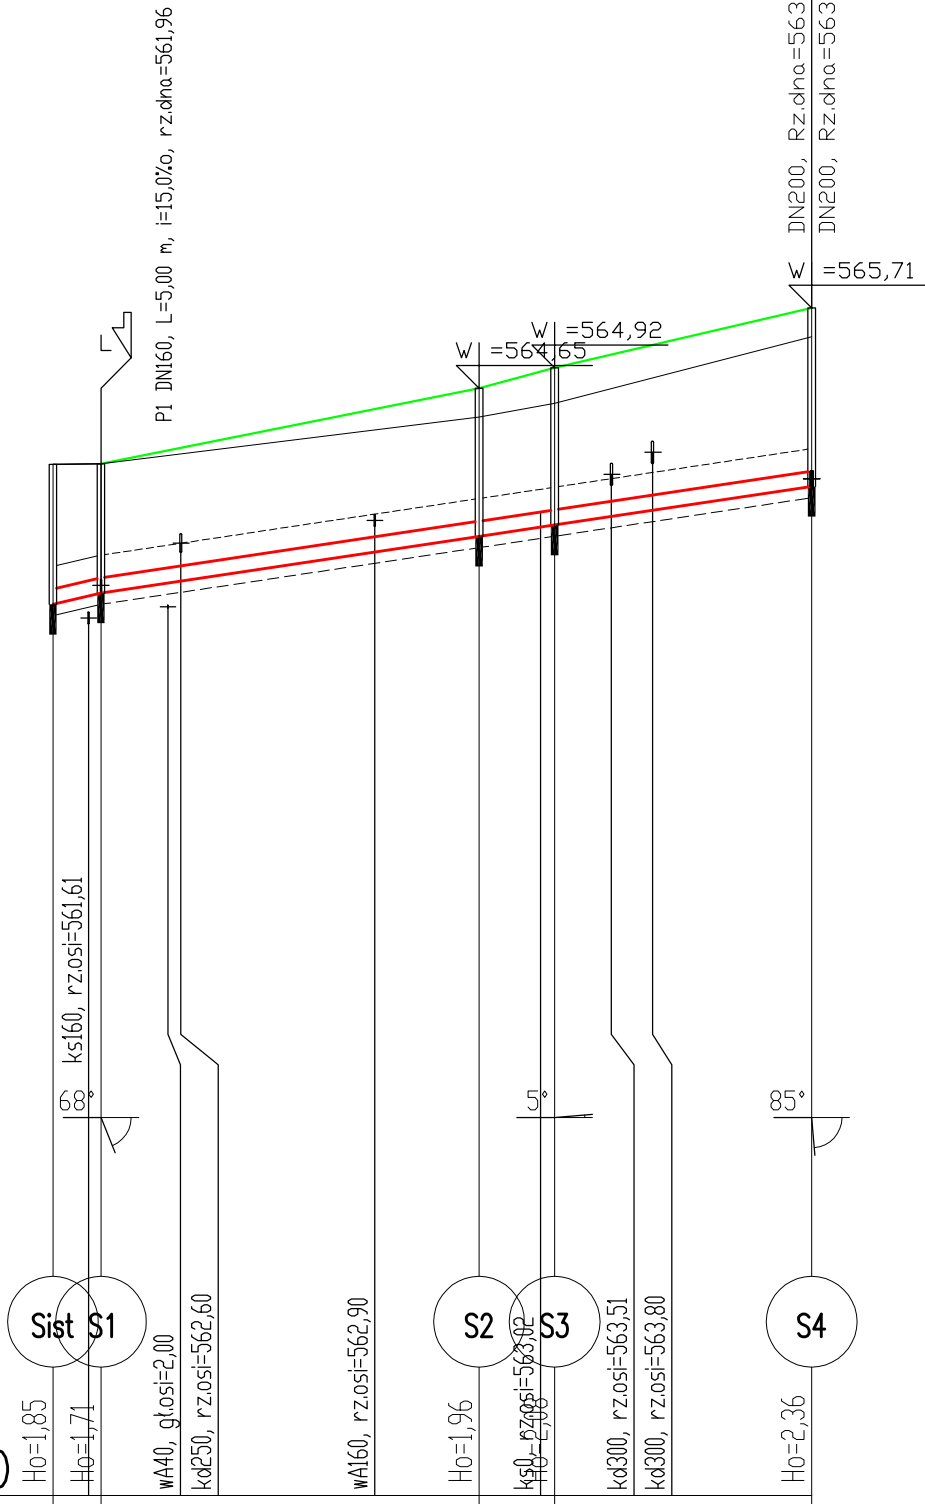

P.p.=550,00

P.p.=560,00

Rzędna istniejącego terenu	563,64	563,65	564,27	564,45	565,33
Rzędna dna proj. kanatu	561,79	561,94	562,69	562,84	563,35
Długość odcinka	6,35	50,00	10,00	34,00	
Proj. spadek kanatu, odległość	L=63594,00 i=15,0 ‰				
Proj. średnica nominalna, materiał	DN200 PCV SN8				
Hektometr i odległości	0,00	15,20	42,55	56,35	66,35
	69,20			73,85	79,30
					0,25