


Opis powierzchni terenu	trawa
-------------------------	-------

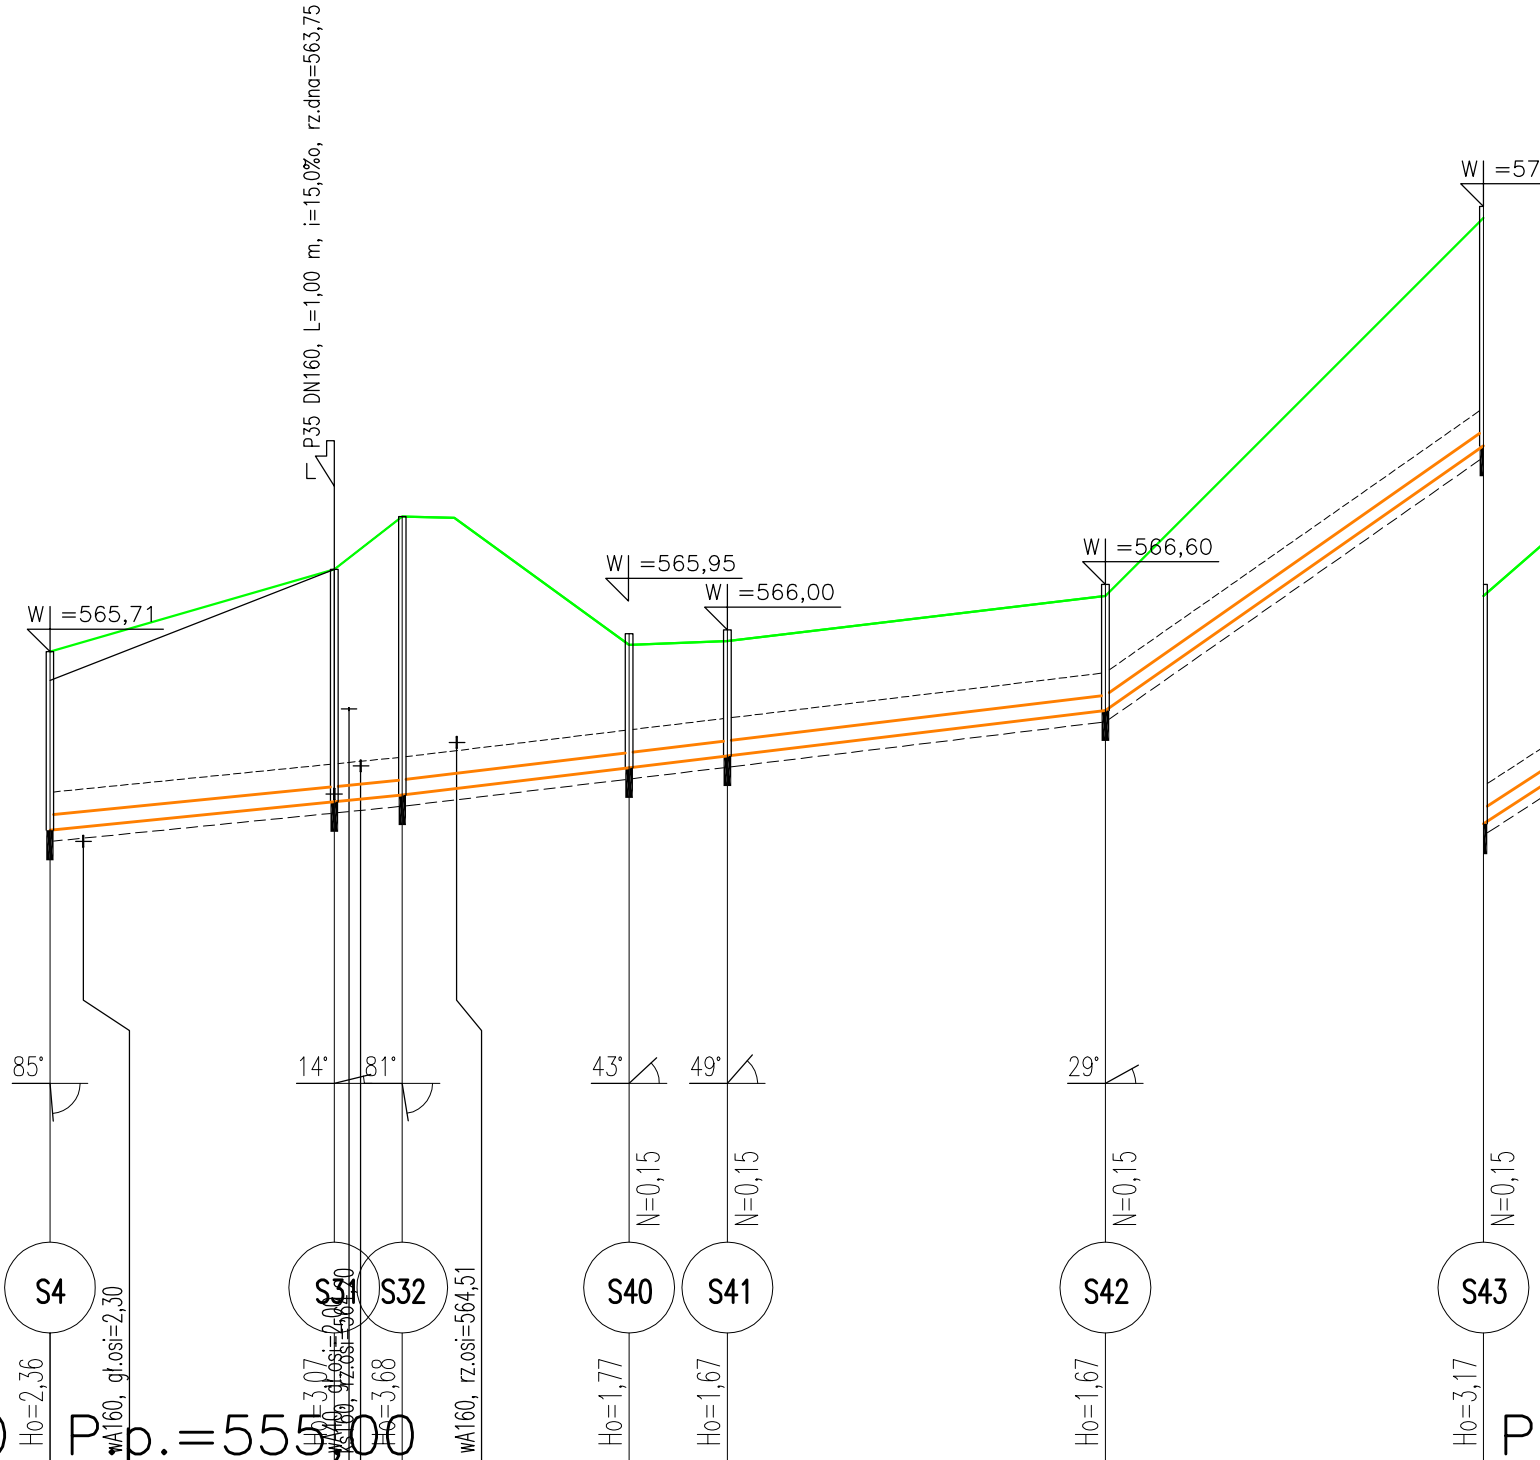

Rzędna istniejącego terenu	565,33		566,80	567,50	567,48		565,80	565,85		566,45		571,45	
Rzędna dna proj. kanału	563,35		563,73	563,82			564,18	564,33		564,93		568,43	
Długość odcinka			37,60	9,00		30,00		13,00		50,00		50,00	
Proj. spadek kanału, odległość	L=46,60	i=10,0 ‰			L=93,00	i=12,0 ‰					L=50,00	i=70,0 ‰	L=50,00
Proj. średnica nominalna, materiał	200PCV SN8												
Hektometr i odległości	0		37,95	46,95	54,15		76,95	89,95	1	39,95		89,95	