


Opis powierzchni terenu

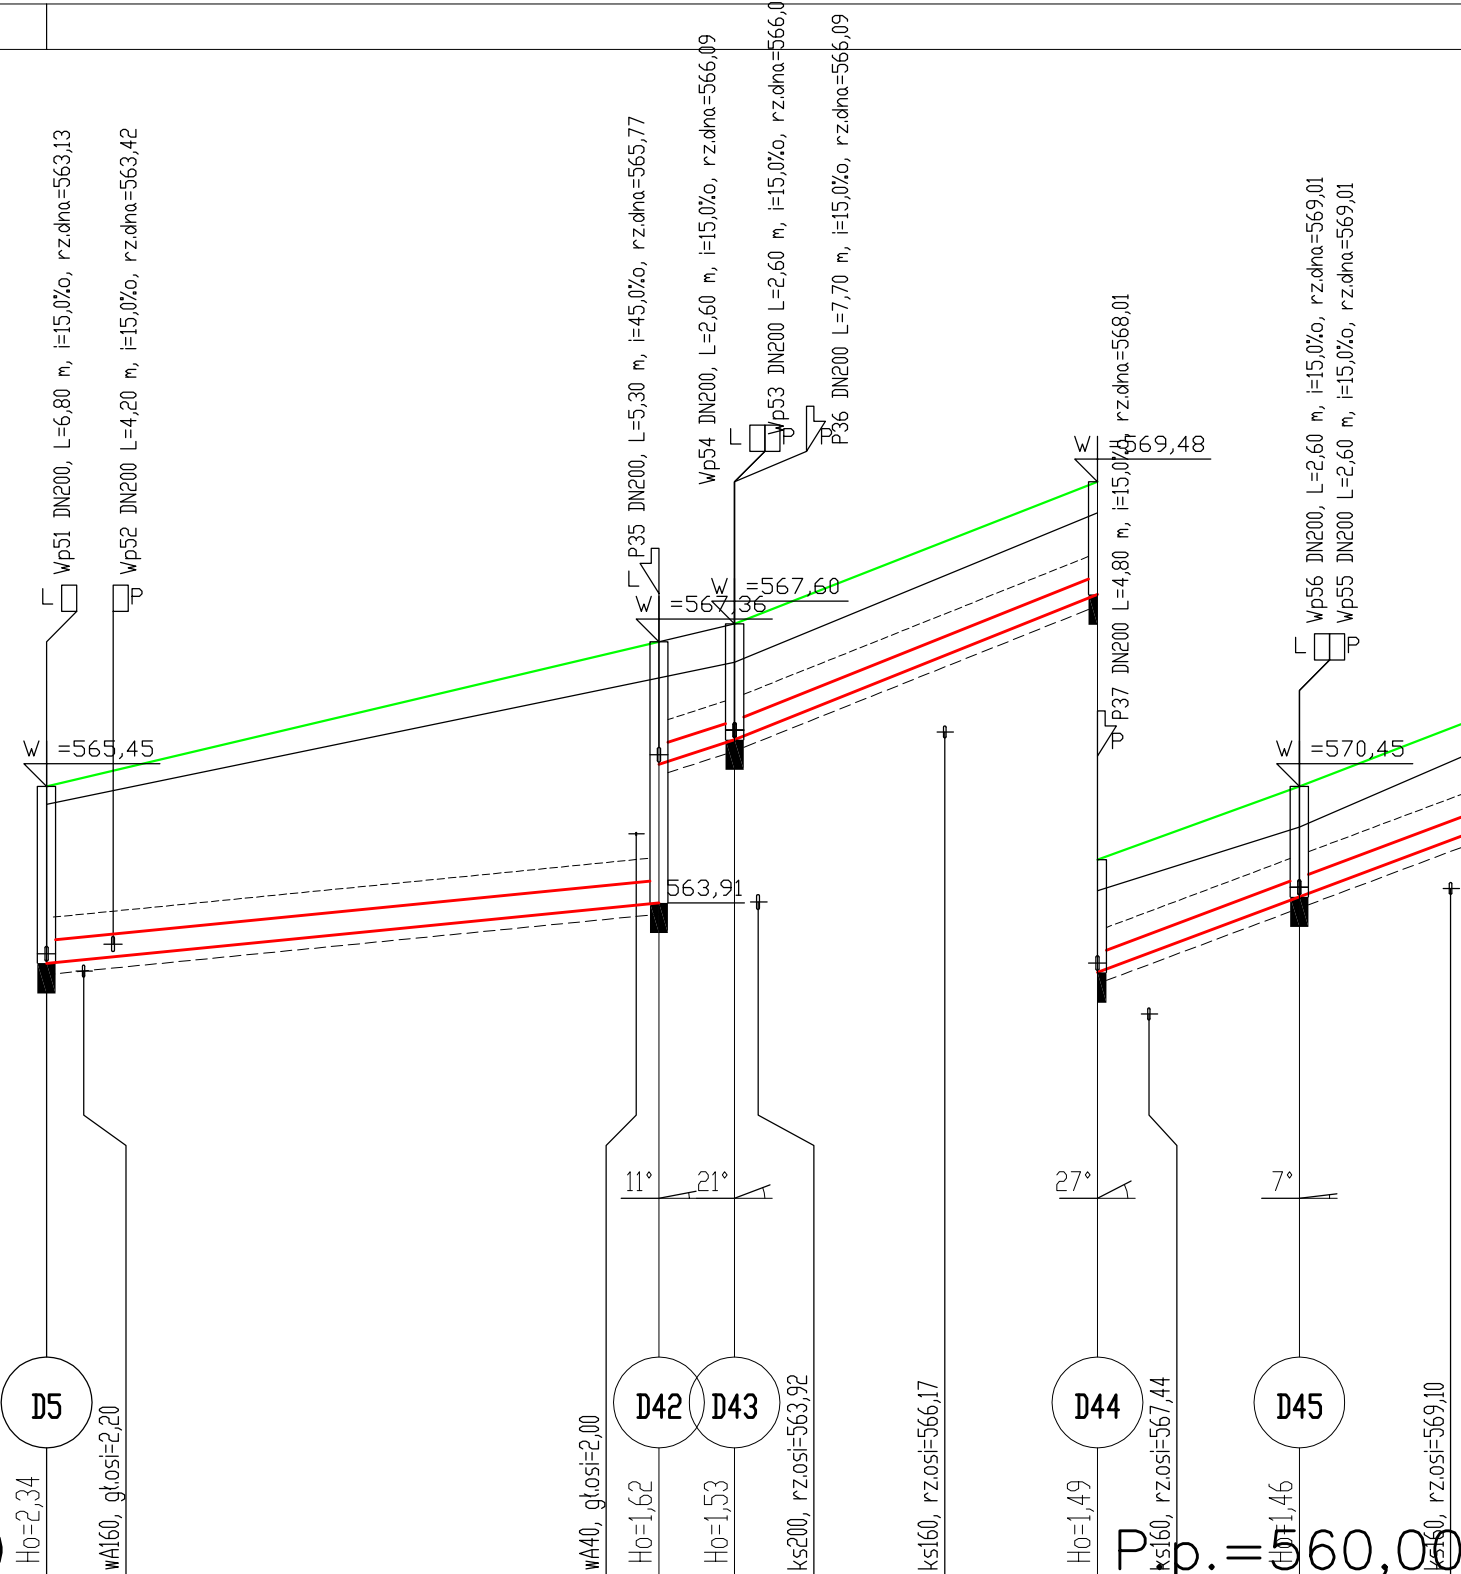

Rzędna istniejącego terenu	565,21	566,88	567,09	569,07	569,91			
Rzędna dna proj. kanatu	563,11	565,74	566,07	567,99	568,99			
Długość odcinka	4,40	36,10	5,00	24,00	13,35	16,50		
Proj. spadek kanatu, odległość	L=45,50	i=65,0 ‰	L=24,00	i=80,0 ‰	L=29,85	i=7		
Proj. średnica nominalna, materiał	300PP X-Stream							
Hektometr i odległości	00	40,50	45,50	59,40	69,50	72,90	82,85	92,85