




WĘZŁ MONTAŻOWY W HYDRANTA PODZIEMNEGO HP80

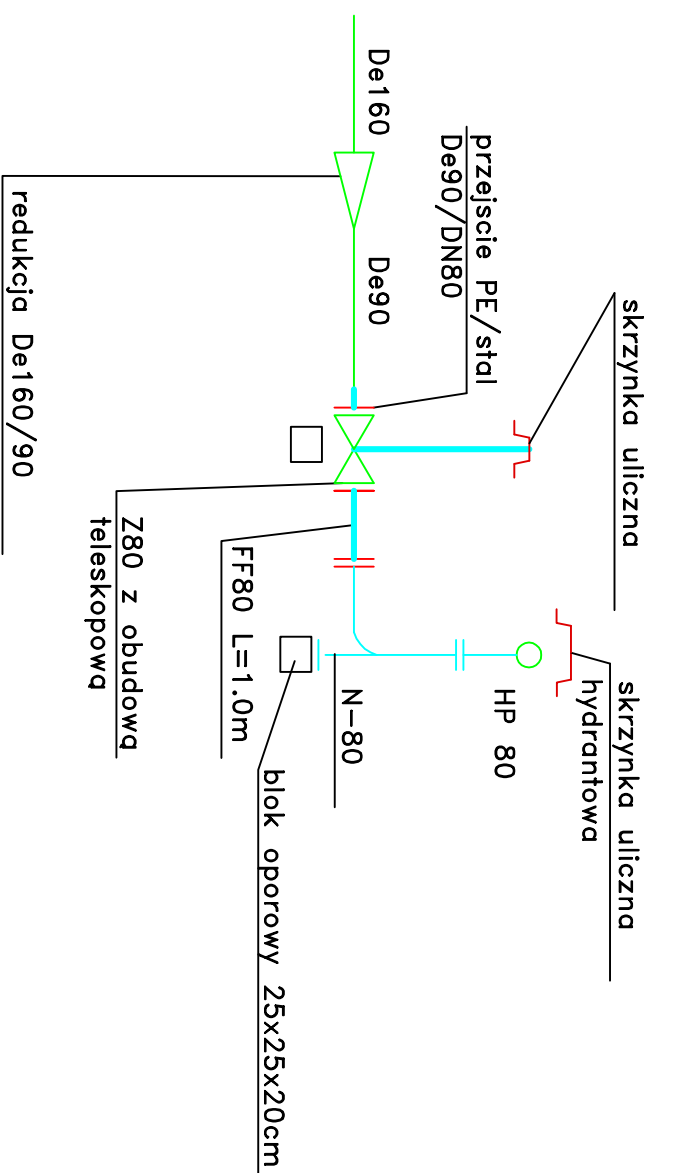


WĘZEL MONTAŻOWY

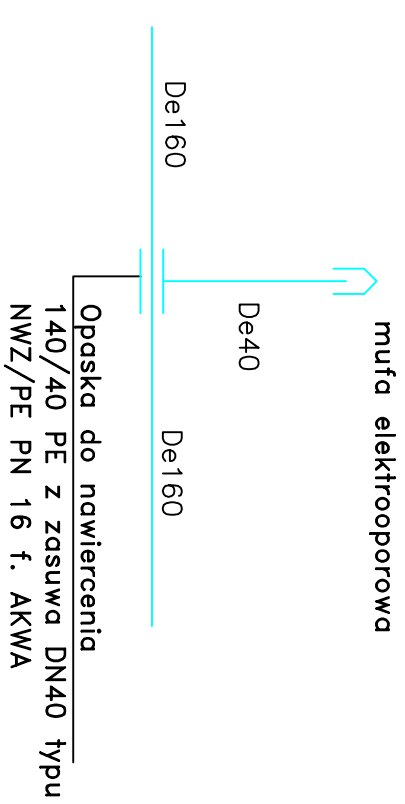

WĘZEŁ MONTAŻOWY W1

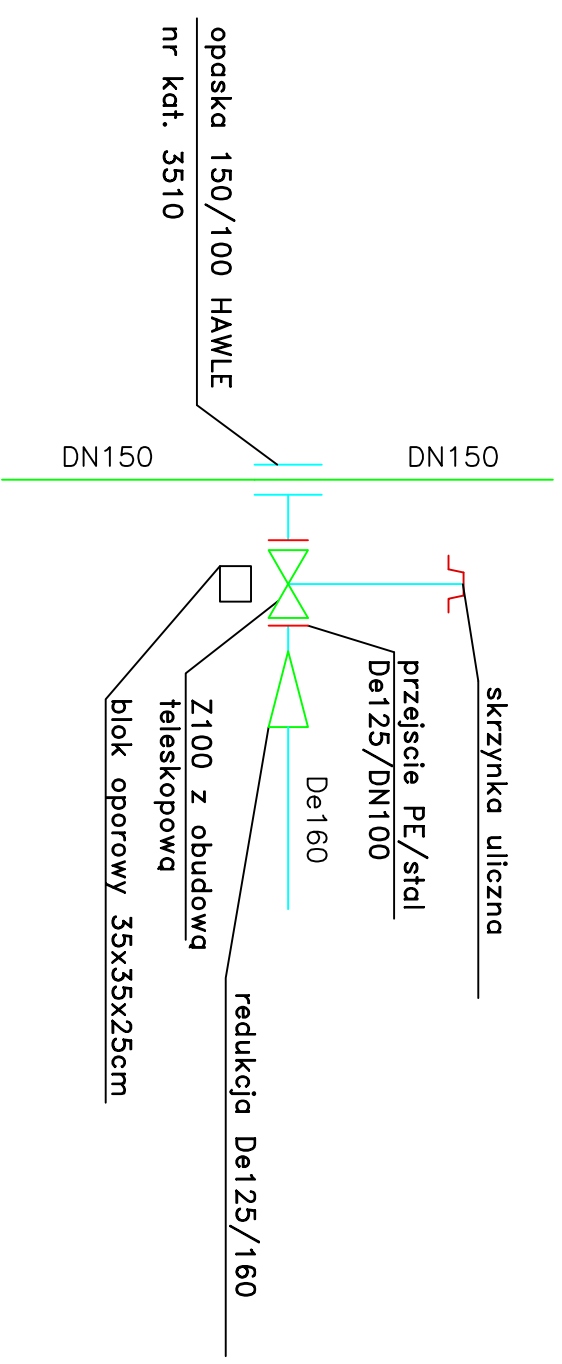

WĘZŁ MONTAŻOWY HYDRANTA NADZIEMNEGO HP80

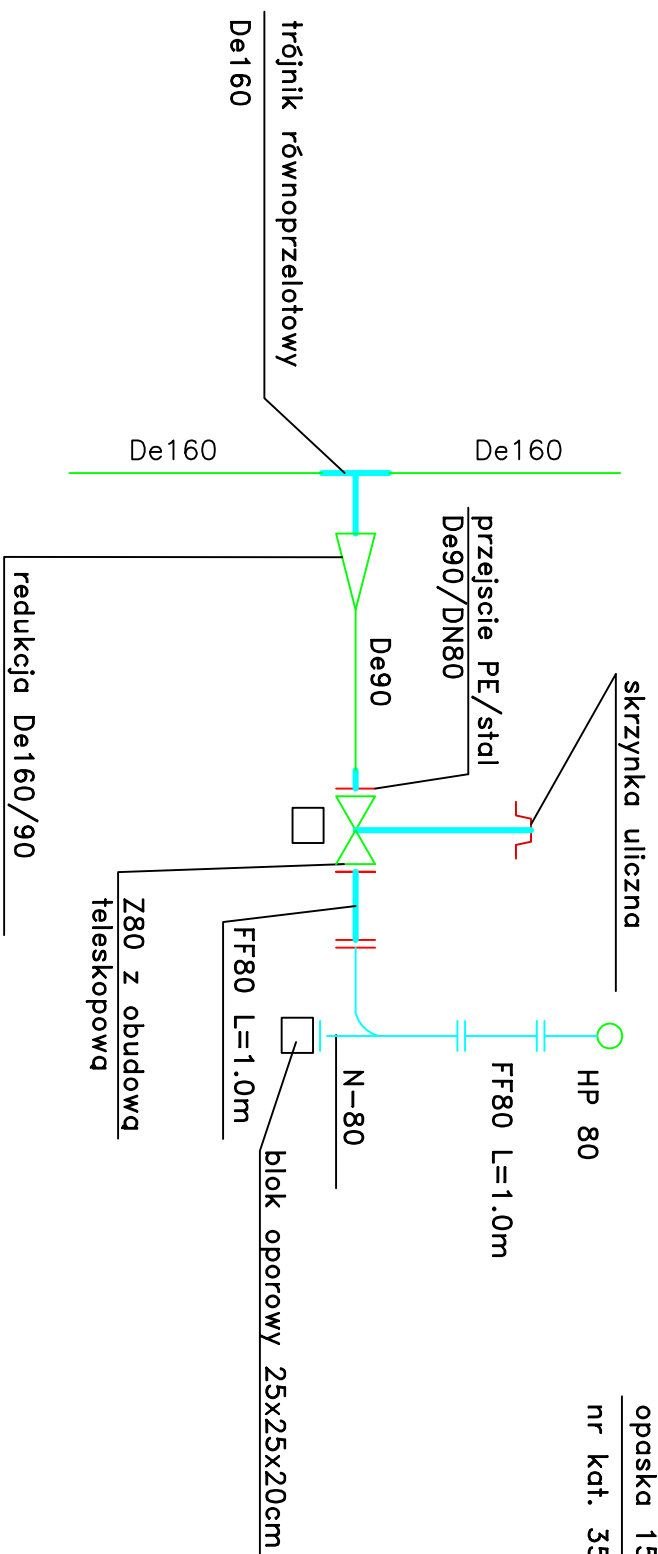

BIURO PROJEKTOWO USŁUGOWE INSTALACJI I SIECI SANITARNYCH				
Ul. Żółkiewskiego 10 Edward D. Krawczyk 58-300 Wałbrzych				
INWESTOR:		Gmina Boguszków Gorce pl. Odrodzenia 1, 58-370 Boguszków Gorce		Branża Sanitarna
Objekt i adres	Sieć wodociągowa i kanalizacji szklanej na osiedlu domków jednorodzinnych przy ul. Wałbrzyskiej w Boguszkowie Górcach			Skala --
Projektant:	inz. E.D. Krawczyk	75/DOŚ/05	08.10	
Asystent:				
Sprawdzający:	mgr inż. H. Griner	UAN. VI-f/3/131/89	08.10	
Tytuł rysunku	Schematy montażowe węzłów wodociągowych			Nr rys. 24