




WĘZEL MONTAŻOWY W3
HYDRANTA NADZIEMNEGO
HP80

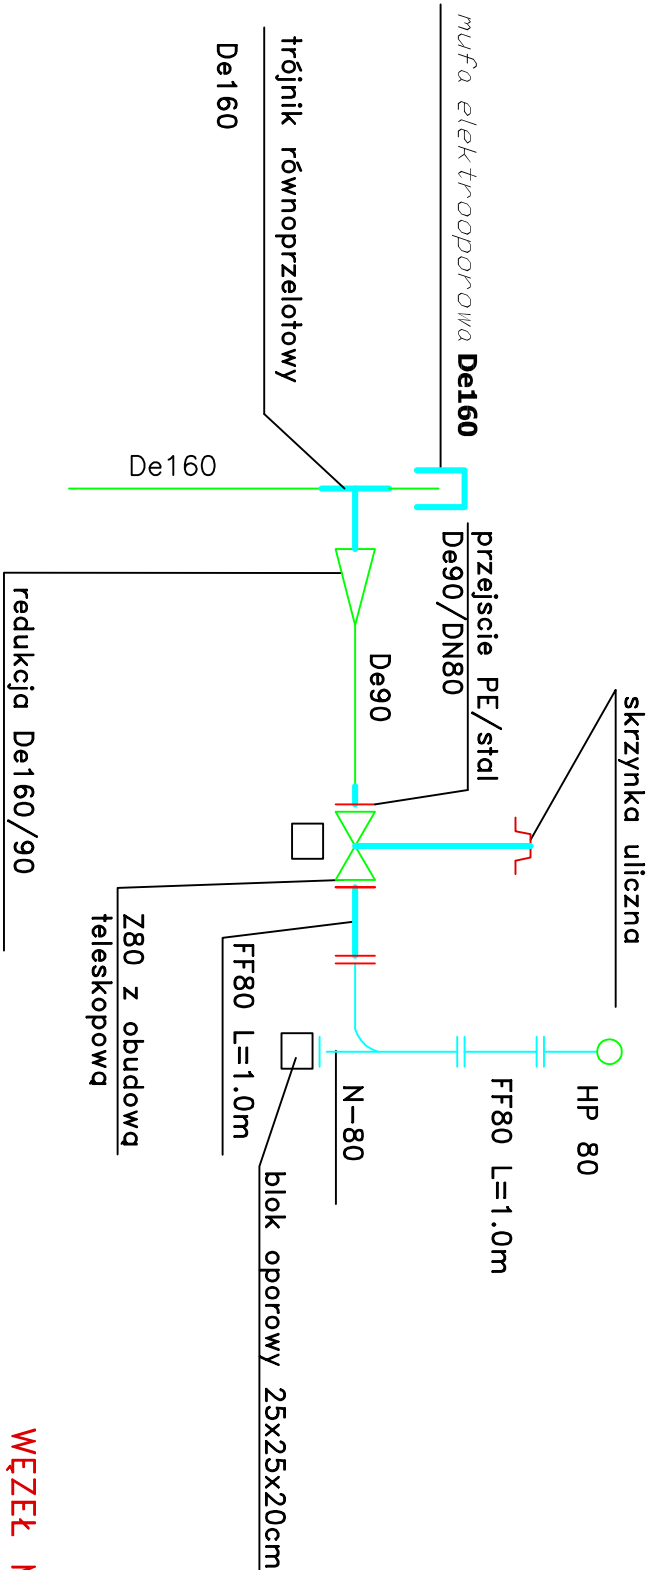


WĘZEL MONTAŻOWY
Szczegół wpiecia do
istniejącego przyłącza do
budynków nr 28 i 30

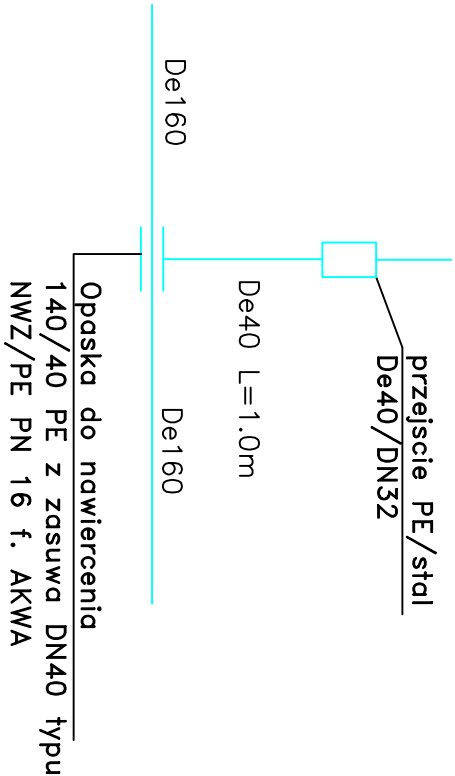

WĘZEL MONTAŻOWY W2
HYDRANTA NADZIEMNEGO
HP80

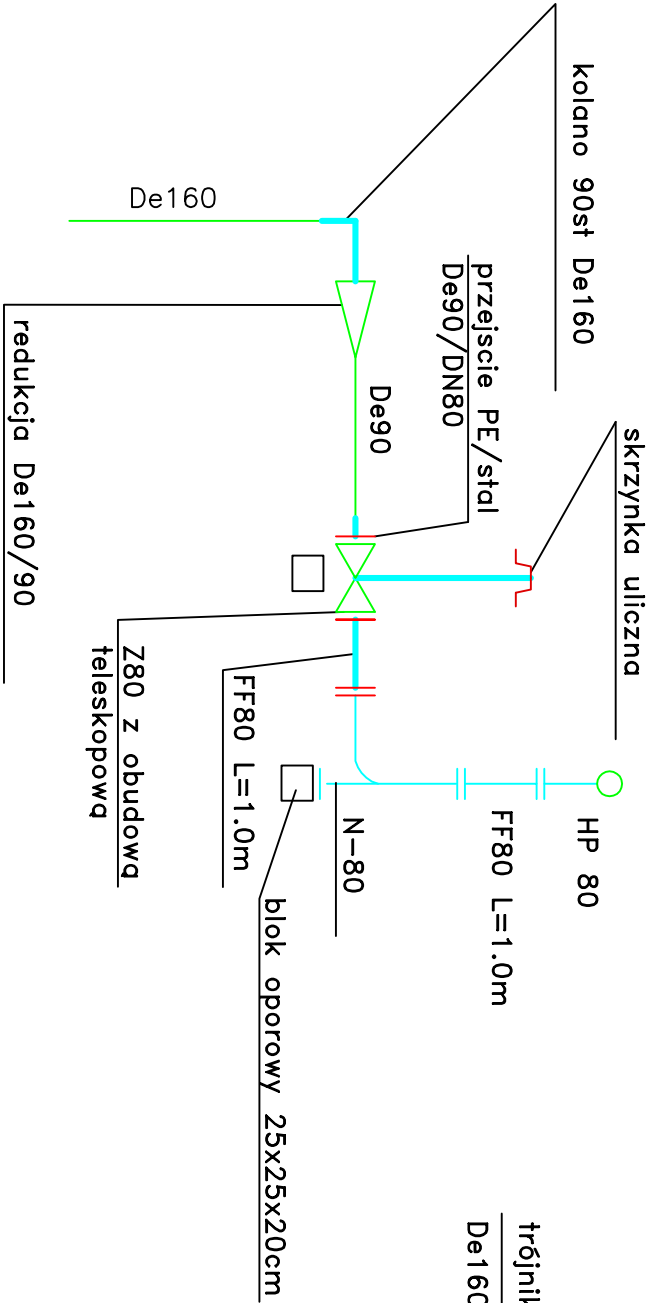

WĘZEL MONTAŻOWY Tr-2

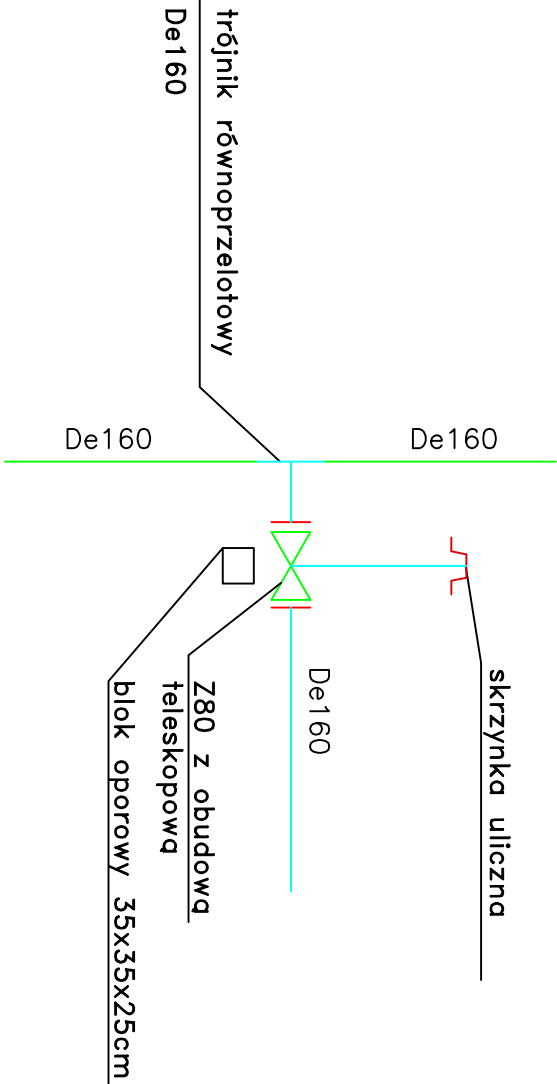

BIURO PROJEKTOWO USŁUGOWE INSTALACJI I SIECI SANITARNYCH				
Ul. Żółkiewskiego 10 Edward D. Krawczyk 58–300 Wałbrzych				
INWESTOR: Gmina Boguszków Gorce		Branża Sanitarna		
adres: pl. Odrodzenia 1, 58–370 Boguszków Gorce		Skala		
Obiekt i adres: Sieć wodociągowa i kanalizacji śniłarnej na osiedlu domków jednorodzinnych przy ul. Wałbrzyskiej w Boguszkowie Górcach		Nr rys. 25		
Projektant: inż. E.D. Krawczyk		08.10		
Asystent:				
Sprawdzający: mgr inż. H. Griner		UAN. VI-f/3/131/89 08.10		
Tytuł rysunku: Schemat montażowy węzłów wodociągowych				