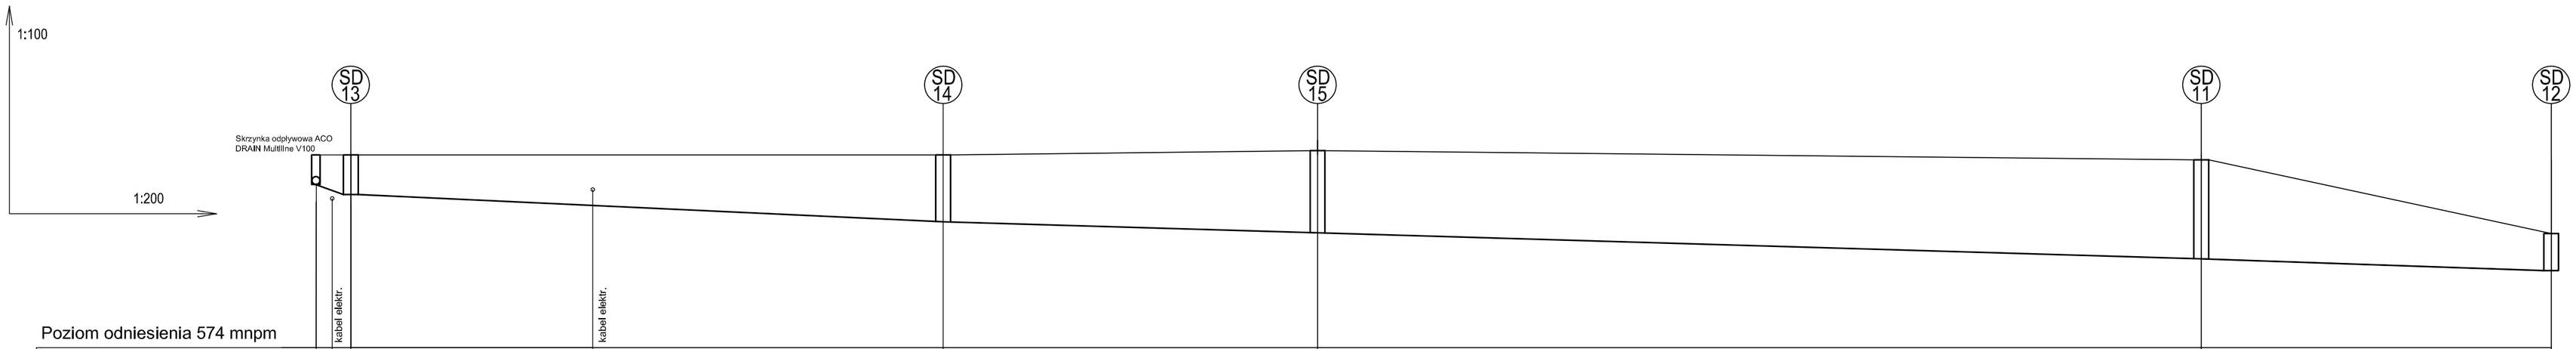

Poziom odniesienia 574 mnpm

Rzędna terenu, m	577,90	577,90	576,31
Rzędna dna kanału, m	577,30	577,20	577,10	576,90	576,55	576,33	575,80	575,57	575,57	575,57	575,57	575,57	575,57	575,57	575,57	575,57	575,57	575,57	575,57	575,57	575,57	575,57	575,57	575,57
Zagłębienie kanału, m	0,6	0,7	0,8	1,0	1,35	1,66	2,00	2,00	2,00	2,00	2,00	2,00	2,00	2,00	2,00	2,00	2,00	2,00	2,00	2,00	2,00	2,00	2,00	0,74
Spadek terenu %	0,0																							
Spadek kanału %	14	2,2																						
Długość m	0,0	1,4		11,2																				90,8
Średnica mm		Ø8	PVC-U Ø160mm																					

Spadek terenu %																								
Spadek kanału %																								
Długość m																								
Średnica mm																								

Rzędna terenu, m																								
Rzędna dna kanału, m																								
Zagłębienie kanału, m																								
Spadek terenu %	0,0																							
Spadek kanału %	5	1,2																						
Długość m	0,0	1,2																						
Średnica mm																								

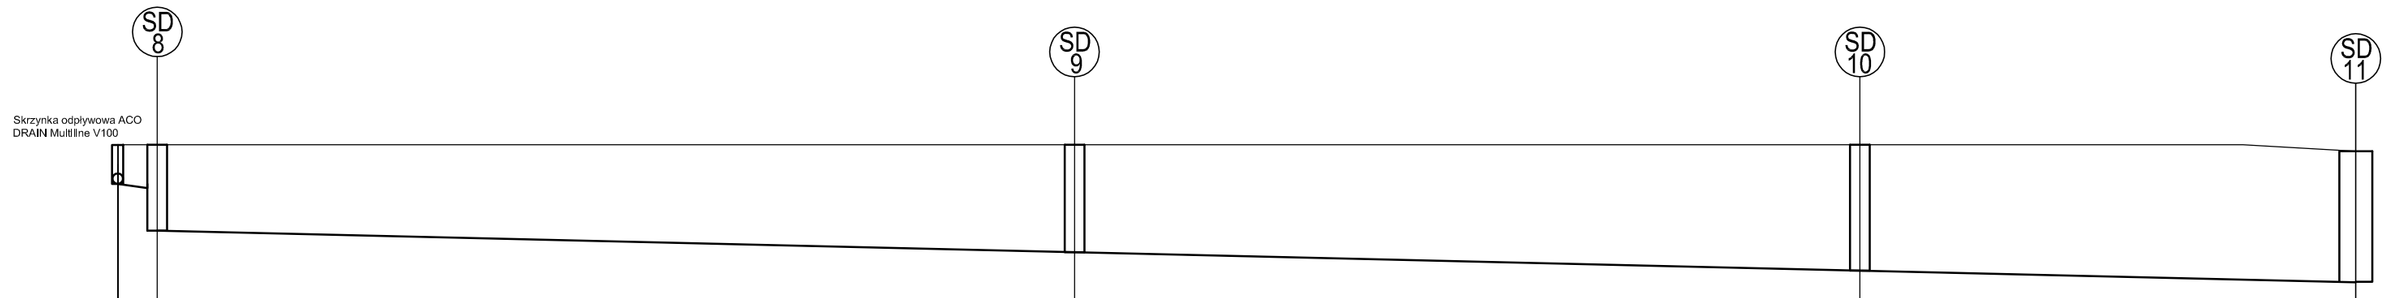

Poziom odniesienia 574 mnpm

Rzędna terenu, m	577,90	577,90	
Rzędna dna kanału, m	577,30	577,24	576,38	576,26	576,26	
Zagłębienie kanału, m	0,6	0,66	1,32	1,64	1,64	1,64	1,64	1,64	1,64	1,64	1,64	1,64	1,64	1,92	1,92	1,92	1,92	1,92	1,92	1,92	1,92	1,92	1,92	2,00
Spadek terenu %	0,0																							
Spadek kanału %	5	1,2																						
Długość m	0,0	1,2		29,2										53,2										68,4
Średnica mm			PVC-U Ø160mm												PVC-U Ø200mm									

W MIEJSCACH SKRZYŻOWANIA INSTALACJI ELEKTRYCZNEJ
Z PRZEWODAMI KANALIZACYJNYMI NALEŻY STOSOWAĆ
RURY OCHRONNE NA INSTALACJI ELEKTRYCZNEJ
NALEŻY ZASTOSOWAĆ RURY OSŁONOWE AROT FIRMY WAVIN

Przedsiębiorstwo "INWESTBUD" Sp. z o.o.
58-306 Wałbrzych, ul. Jaworowa 15a

Projektant:	mgr inż. Jerzy Kaszubski	GT.II–83464–22/76	
Asystent:	mgr inż. Maciej Rogowski		
Zadanie:	Budowa boiska wielofunkcyjnego przy PSP nr 1 w Boguszowie -Gorcach (dz. nr 371/2, 374, obręb 3, Boguszów-Gorce)		
Inwestor:	Gmina Boguszów-Gorce Pl. Odrodzenia 1 , 58-370 Boguszów- Gorce		
Tytuł rys.:	PROFIL KANALIZACJI DESZCZOWEJ - NR 1		

Data: 04.2012r.
Stadium: PW
Skala: 1:100 1:200
Nr rys.: 2

Zastrzega się wszelkie prawa wynikające z Ustawy o prawie autorskim. Rysunek niniejszy nie może być w całości lub w części przerysowany, uzupełniony lub odstąpiony komukolwiek, bez pisemnej zgody firmy projektowej