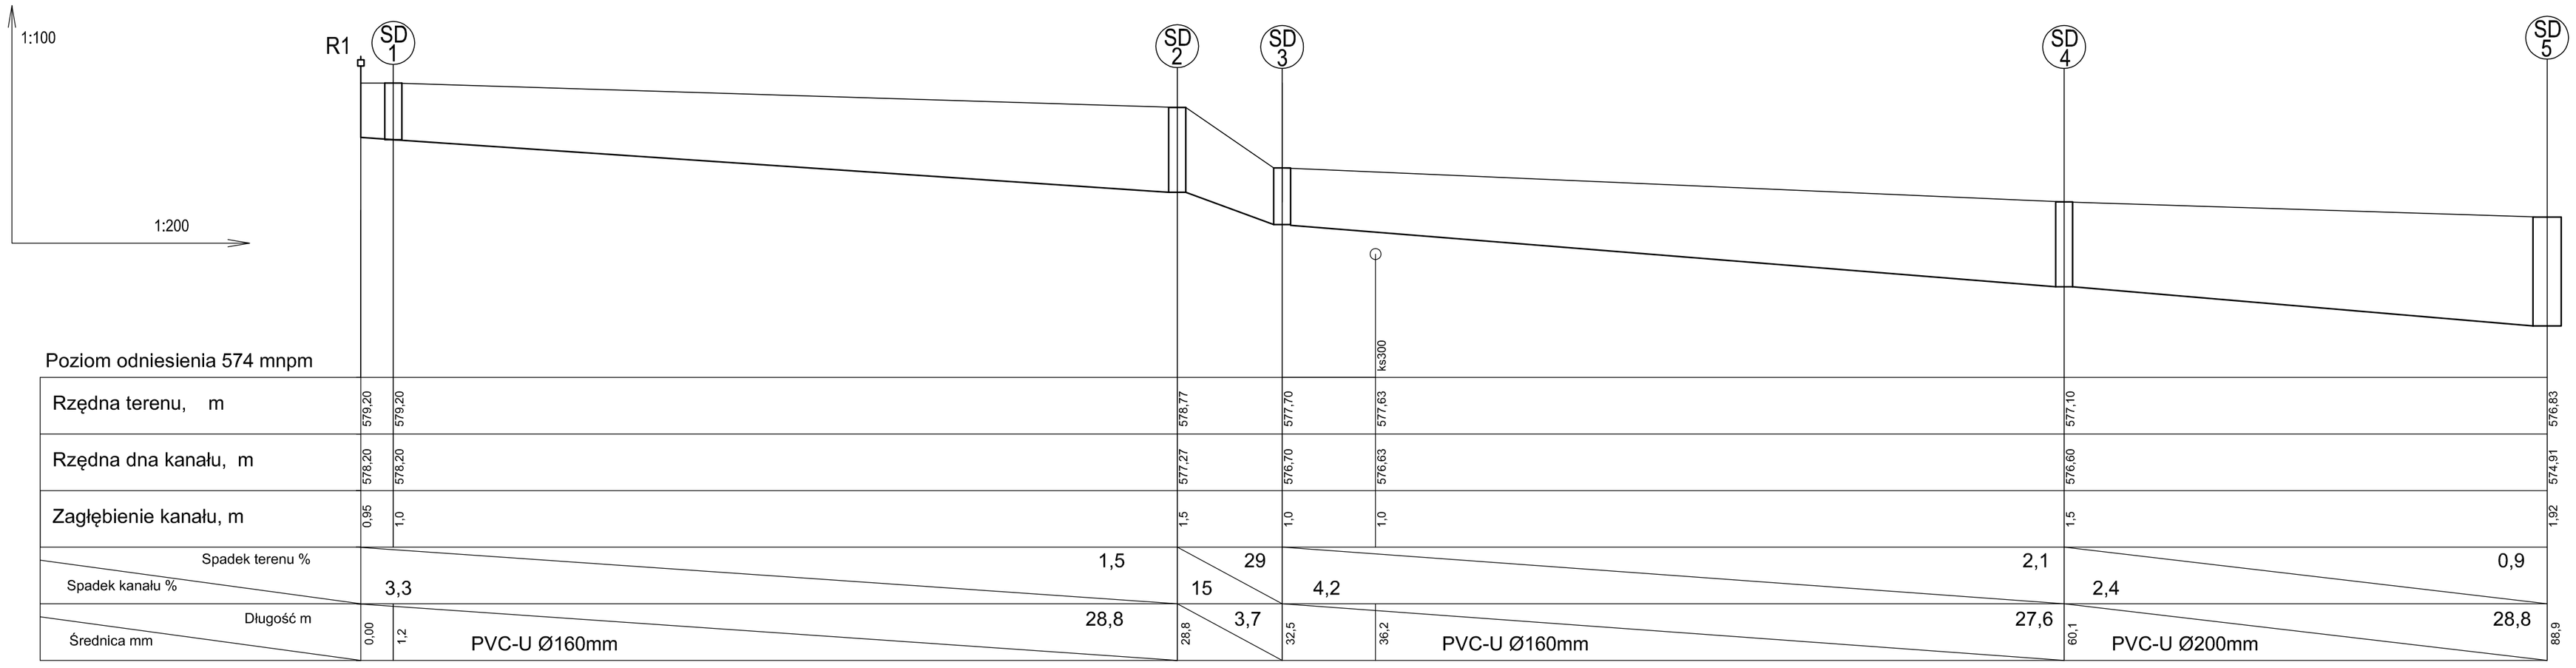

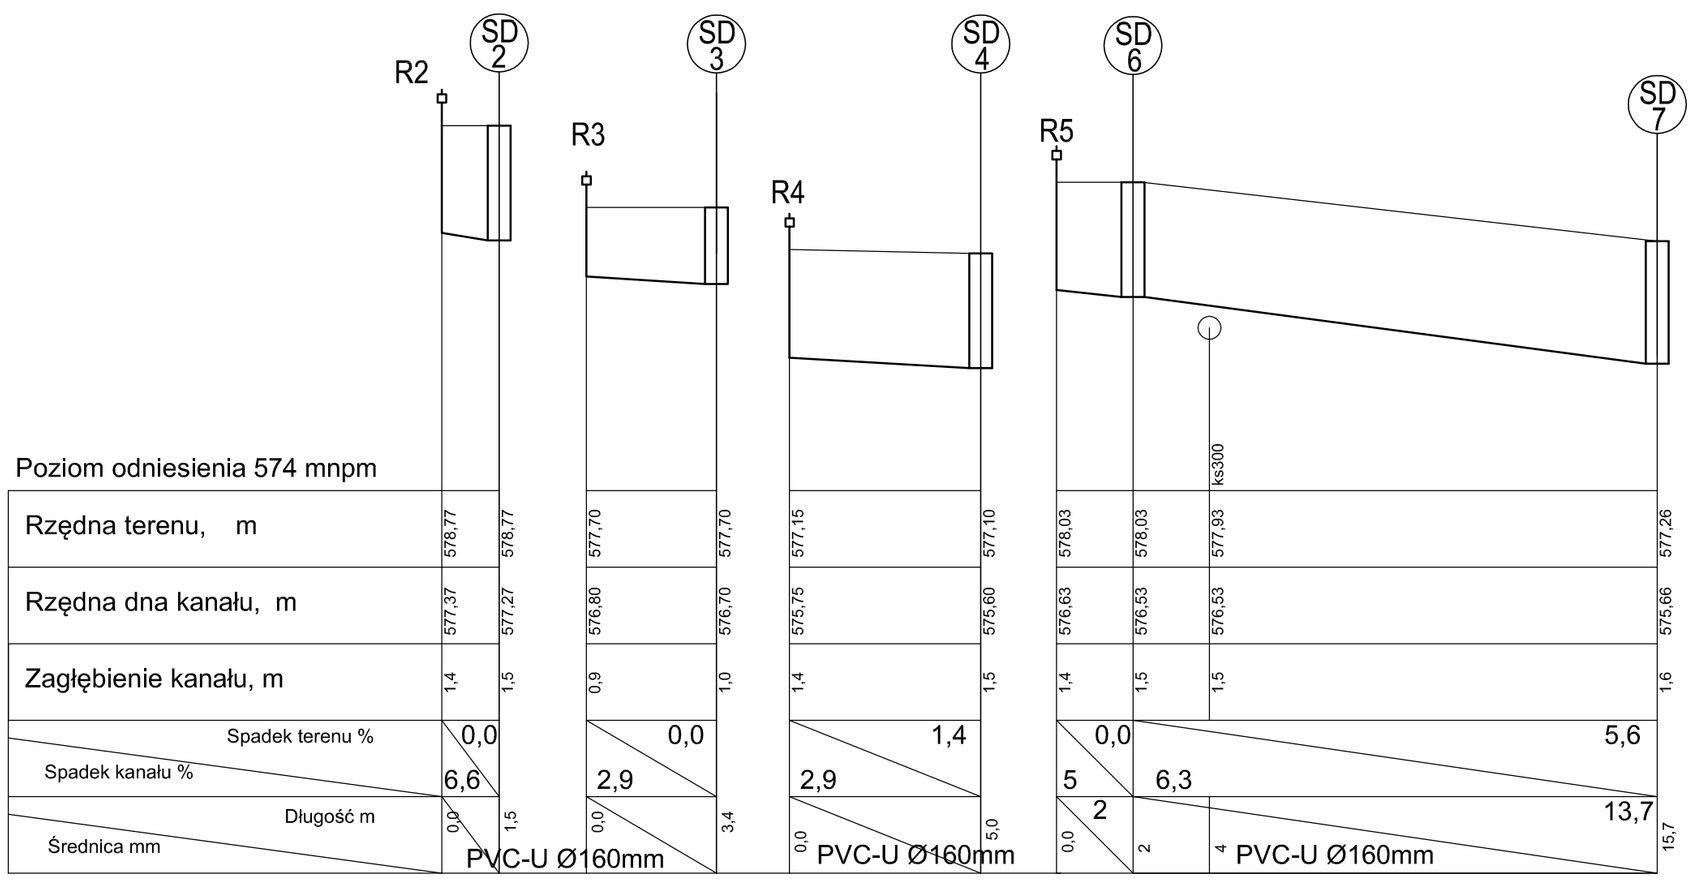

W MIEJSCACH SKRZYŻOWANIA INSTALACJI ELEKTRYCZNEJ
Z PRZEWODAMI KANALIZACYJNYMI NALEŻY STOSOWAĆ
RURY OCHRONNE NA INSTALACJI ELEKTRYCZNEJ
NALEŻY ZASTOSOWAĆ RURY OSŁONOWE AROT FIRMY WAVIN

Przedsiębiorstwo "INWESTBUD" Sp. z o.o.
58-306 Wałbrzych, ul. Jaworowa 15a

Projektant:	mgr inż. Jerzy Kaszubski	GT.II-83464-22/76		Data: 04.2012r.
Asystent:	mgr inż. Maciej Rogowski			Stadium: PW
Zadanie:	Budowa boiska wielofunkcyjnego przy PSP nr 1 w Boguszowie -Gorcach (dz. nr 371/2, 374, obręb 3, Boguszów-Gorce)			Skala: 1:100 1:200
Inwestor:	Gmina Boguszów-Gorce Pl. Odrodzenia 1 , 58-370 Boguszów- Gorce			Nr rys.: 3
Tytuł rys.:	PROFIL KANALIZACJI DESZCZOWEJ - NR 2			

Zastrzega się wszelkie prawa wynikające z Ustawy o prawie autorskim. Rysunek niniejszy nie może być w całości lub w części przerysowany, uzupełniony lub odstąpiony komukolwiek, bez pisemnej zgody firmy projektowej