



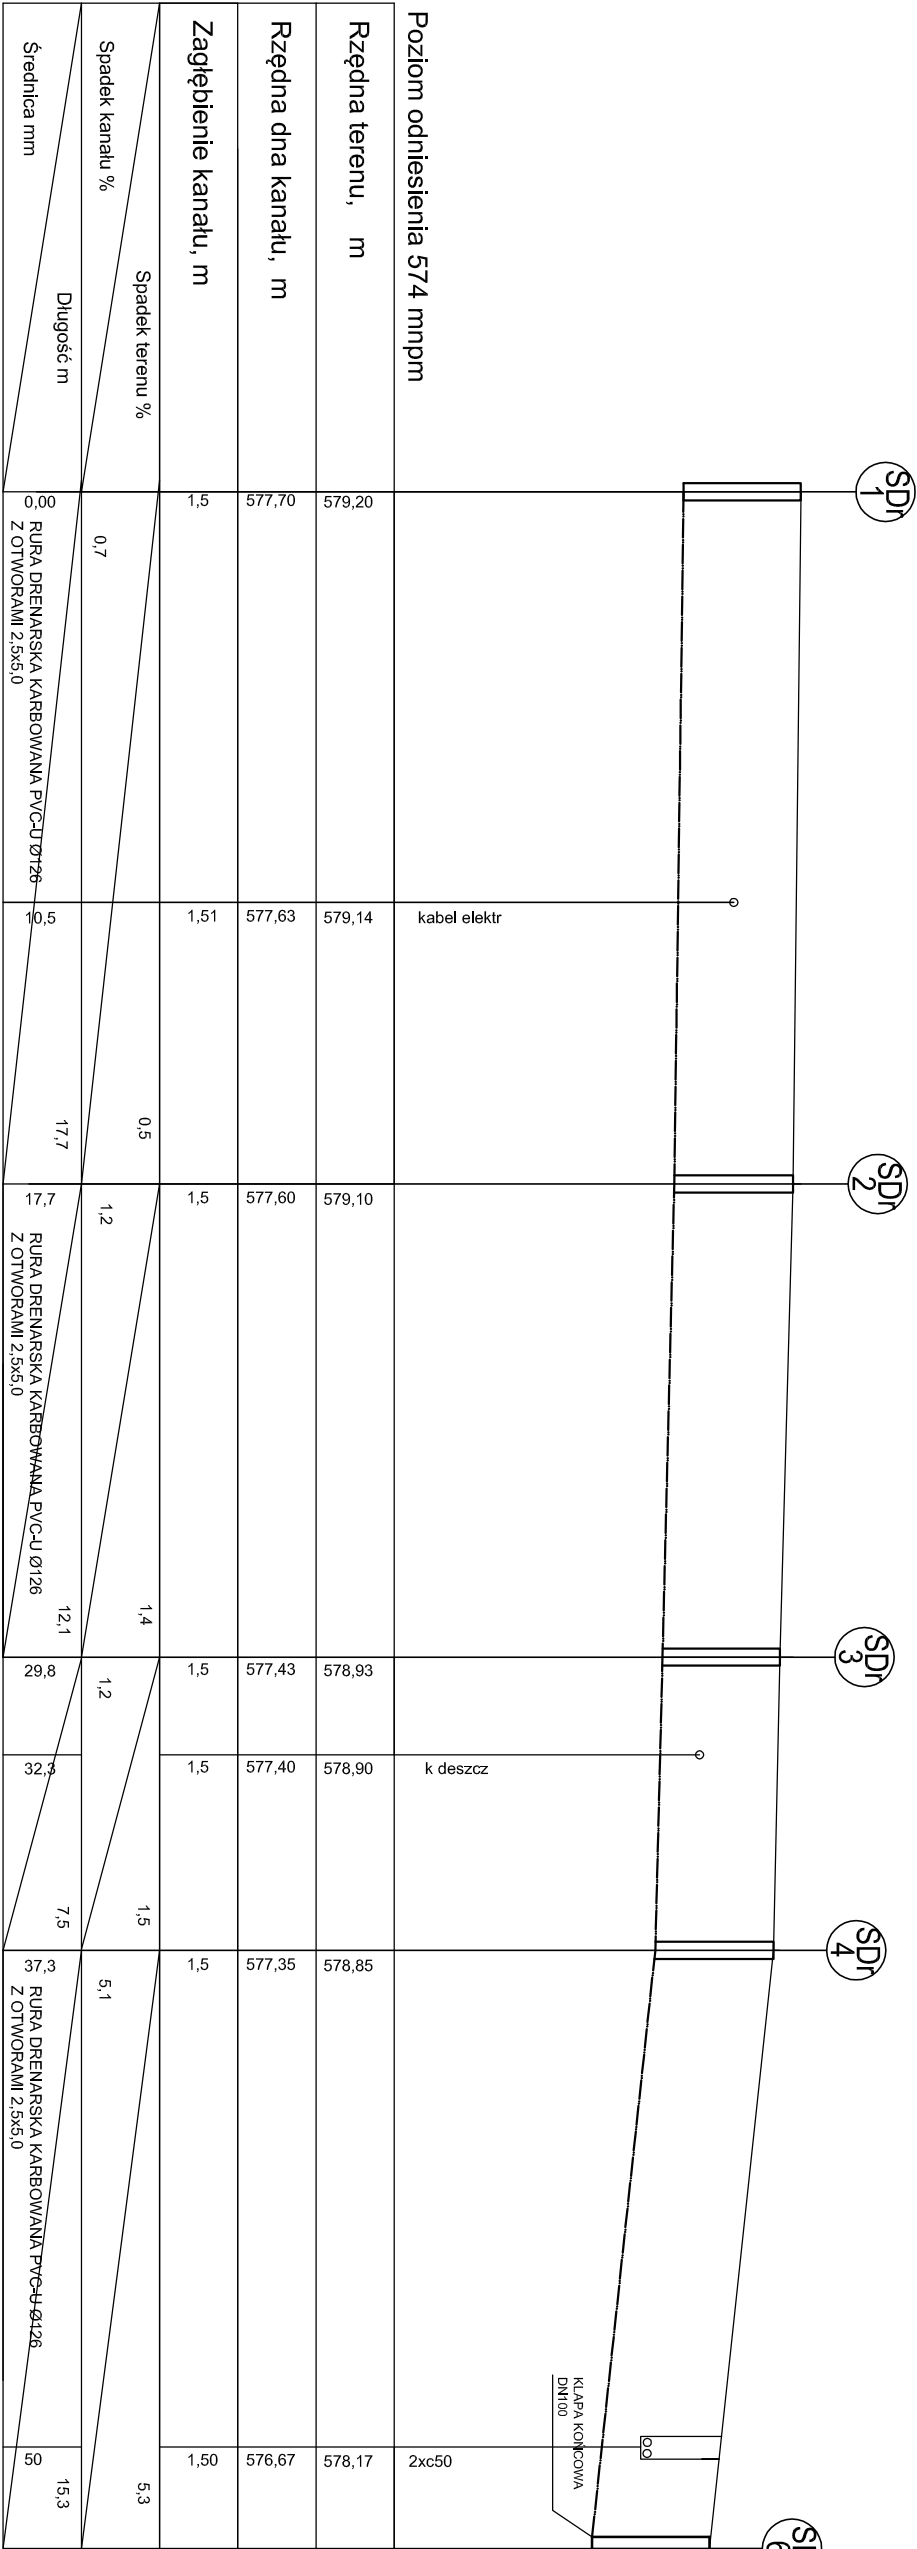

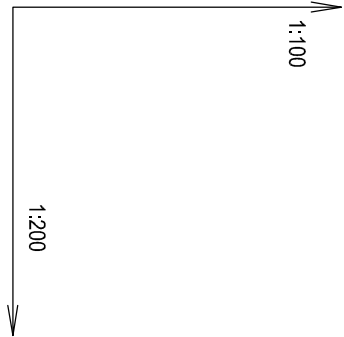

Przedsiębiorstwo "INWESTBUD" Sp. z o.o.
58-306 Wałbrzych, ul. Jaworowa 15a

Projektant:	mgr inż. Jerzy Kaszubski	GT.II-83464-22/76		Data:	04.2012r.
Asystent:	mgr inż. Maciej Rogowski			Stadium:	PW
Zadanie:	Budowa boiska wielofunkcyjnego przy PSP nr 1 w Boguszowie-Gorach (dz. nr 371/2, 374, obręb 3, Boguszów-Gorce)				Skala:
Investor:	Gmina Boguszów-Gorce Pl. Odrodzenia 1, 58-370 Boguszów-Gorce				1:100 1:200
Tytuł rys.:	PROFIL DRENAŻU - NR 2				Nr rys.:
					6

Zastrzegam sobie wszelkie prawa wynikające z Ustawy o prawie autorskim. Rysunek niniejszy nie może być w całości lub w części przetwarzany, kopiowany, rozpowszechniany lub używany w inny sposób bez pisemnej zgody firmy projektowej.