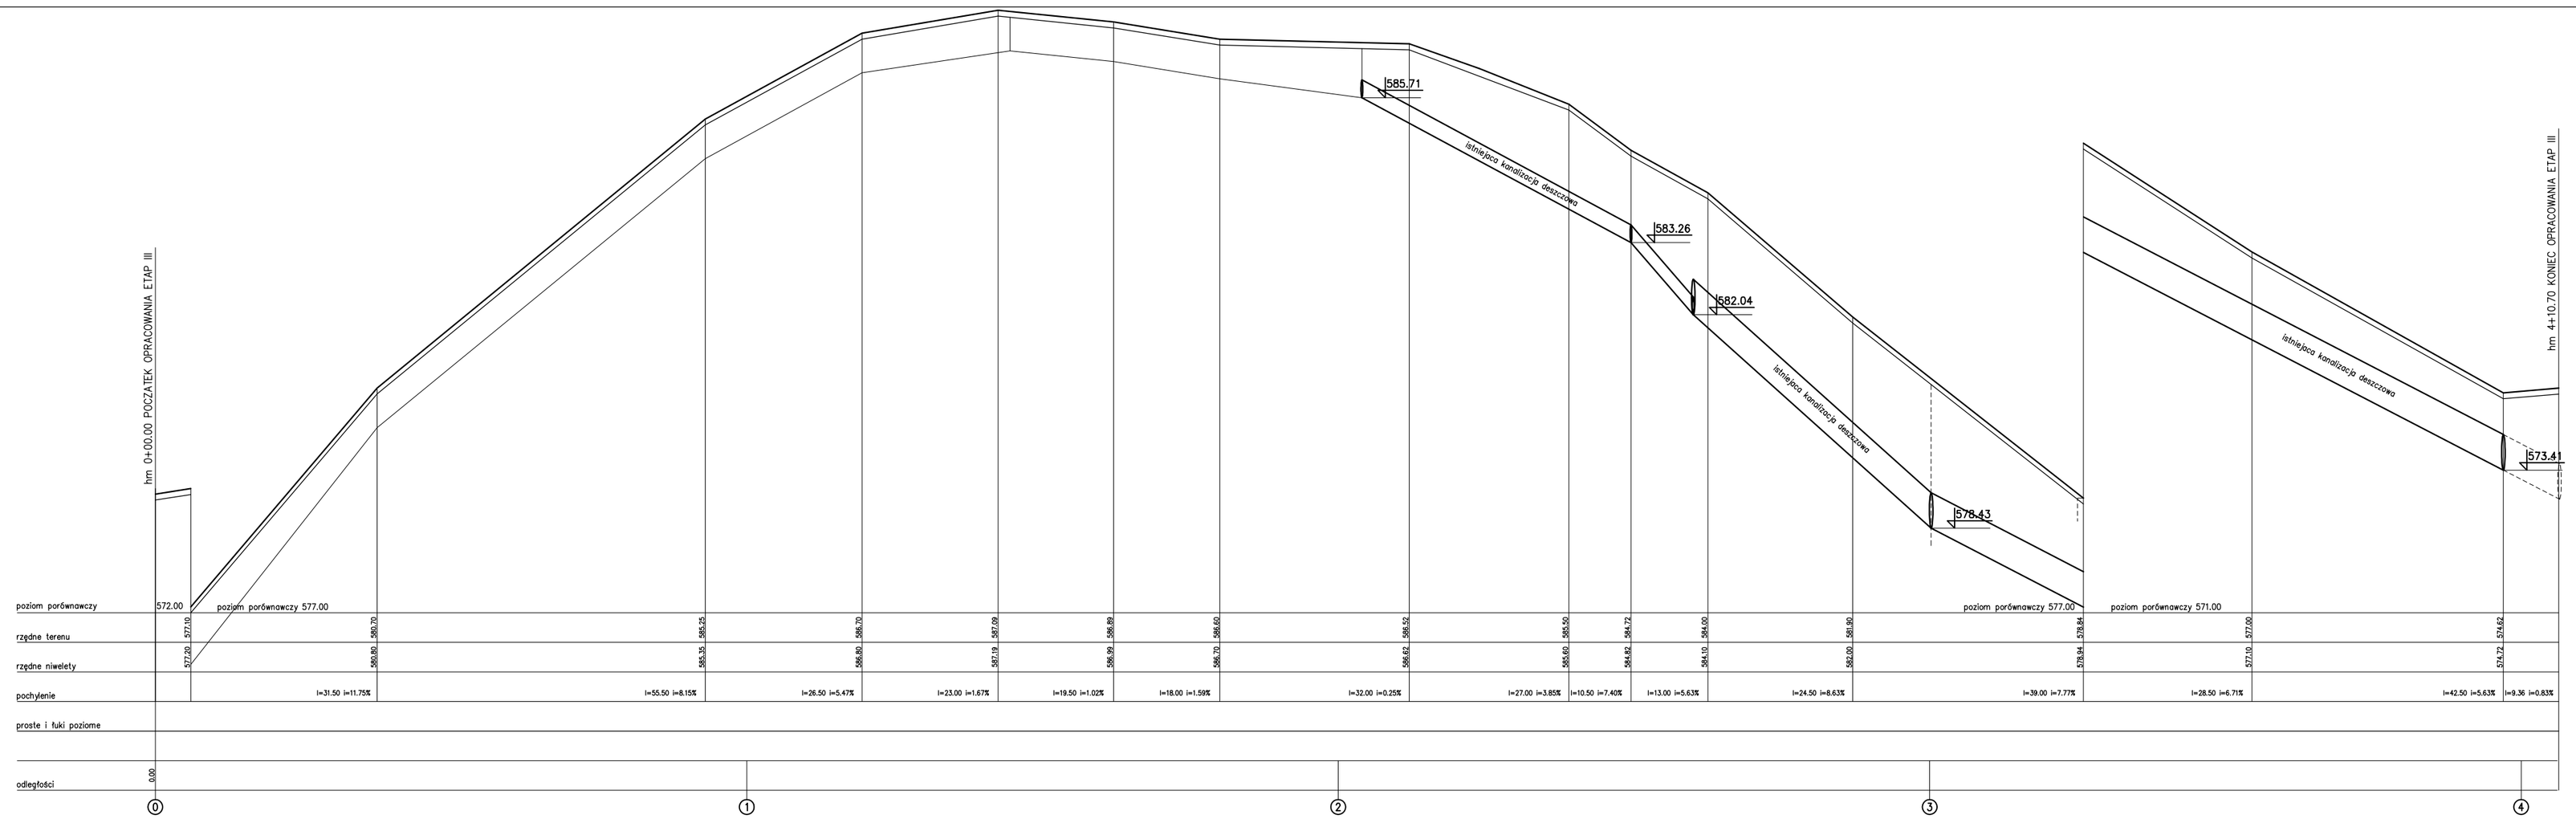

Przedsiębiorstwo "INWESTBUD" Sp. z o.o.,
58-306 Wałbrzych, ul. Jaworowa 15a

Projektował:	mgr inż. Ryszard Chudy	33/72	Data: 11.2011
Sprawdzający:	mgr inż. Mariusz Pikus	DOS/BO/0752/04	Stadium: PB
Sprawdzający op. drogowej:			Skala: 1:1000 / 1:100
Tożsamość:	Budowa kompleksu sportowego - etap I - budowa tymczasowej czterotorowej bieżni lekkoatletycznej na terenie "Ośrodka Sportowo - Rekreacyjnego" w Bogaczowie-Gorzuchu, etap I - budowa tymczasowej czterotorowej bieżni lekkoatletycznej na terenie "Ośrodka Sportowo - Rekreacyjnego" w Bogaczowie - Gorzuchu.		Nr rys: 21-21/D
Inwestor:	Gmina Bogatynia-Gorzuchu Pl. Obrońców 1, 58-370 Bogatynia-Gorzuchu		
Tytuł rys.:	NIWELETA		

Zabrania się kopiowania i wykorzystywania niniejszej dokumentacji bez zgody jej autora.