


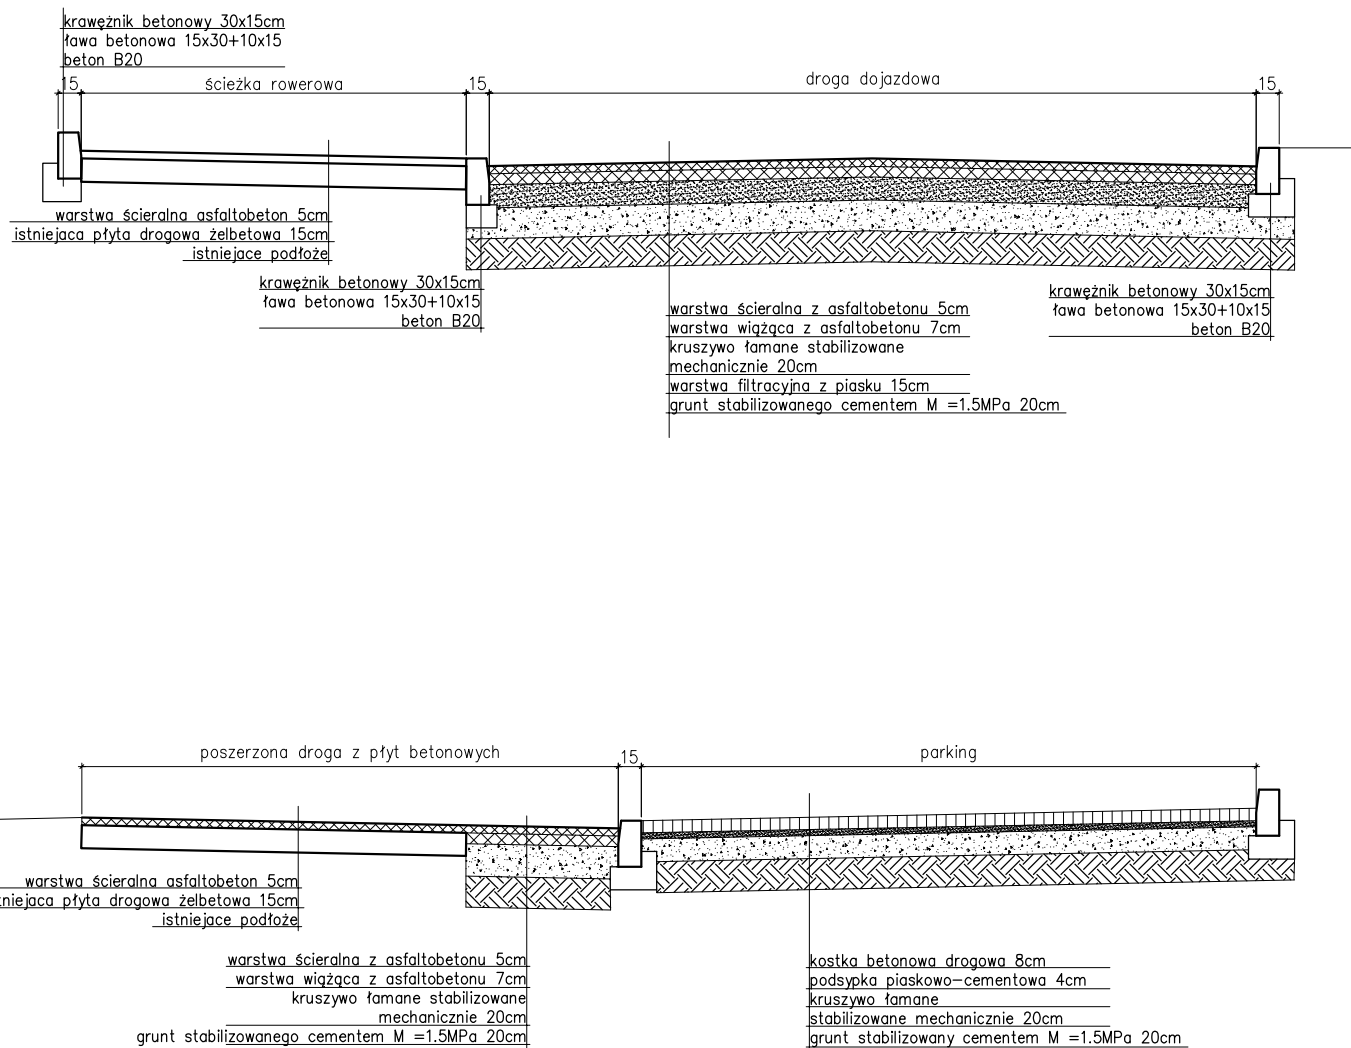

**Przedsiębiorstwo "INWESTBUD" Sp. z o.o.,
58-306 Wałbrzych, ul. Jaworowa 15a**

Projektant br. drogowa:	mgr inż. Ryszard Chudy	33/72	Data: 01.2011
Sprawdzający br. drogowa:	mgr inż. Mariusz Piksa	DOŚ/BO/0752/04	
Zadanie:	Budowa budynku obsługi ruchu turystycznego wraz z budową infrastruktury technicznej w ramach zadania: "Ośrodek Sportowo – Rekreacyjny "Dzikowiec" w Boguszowie-Górcach: etap I – budowa kompletnej używanej kolei krzesiówkowej na zboczu góry Dzikowiec w Boguszowie Górcach, etap II – budowa infrastruktury niezbędnej do obsługi kolei krzesiówkowej na zboczu góry Dzikowiec w Boguszowie – Górcach".		Stadium: PB
Inwestor:	Gmina Boguszów-Gorce Pl. Odrodzenia 1, 58-370 Boguszów-Gorce		Skala: 1:50
Tytuł rys.:	PRZEKRÓJ		Nr rys.: 2.2/D

Zastrzegam się wszelkie prawa wynikające z Ustawy o prawie autorskim. Rysunek niniejszy nie może być w całości lub w części przerwany, uzupełniony lub odstępiony komukolwiek, bez pisemnej zgody firmy projektowej