


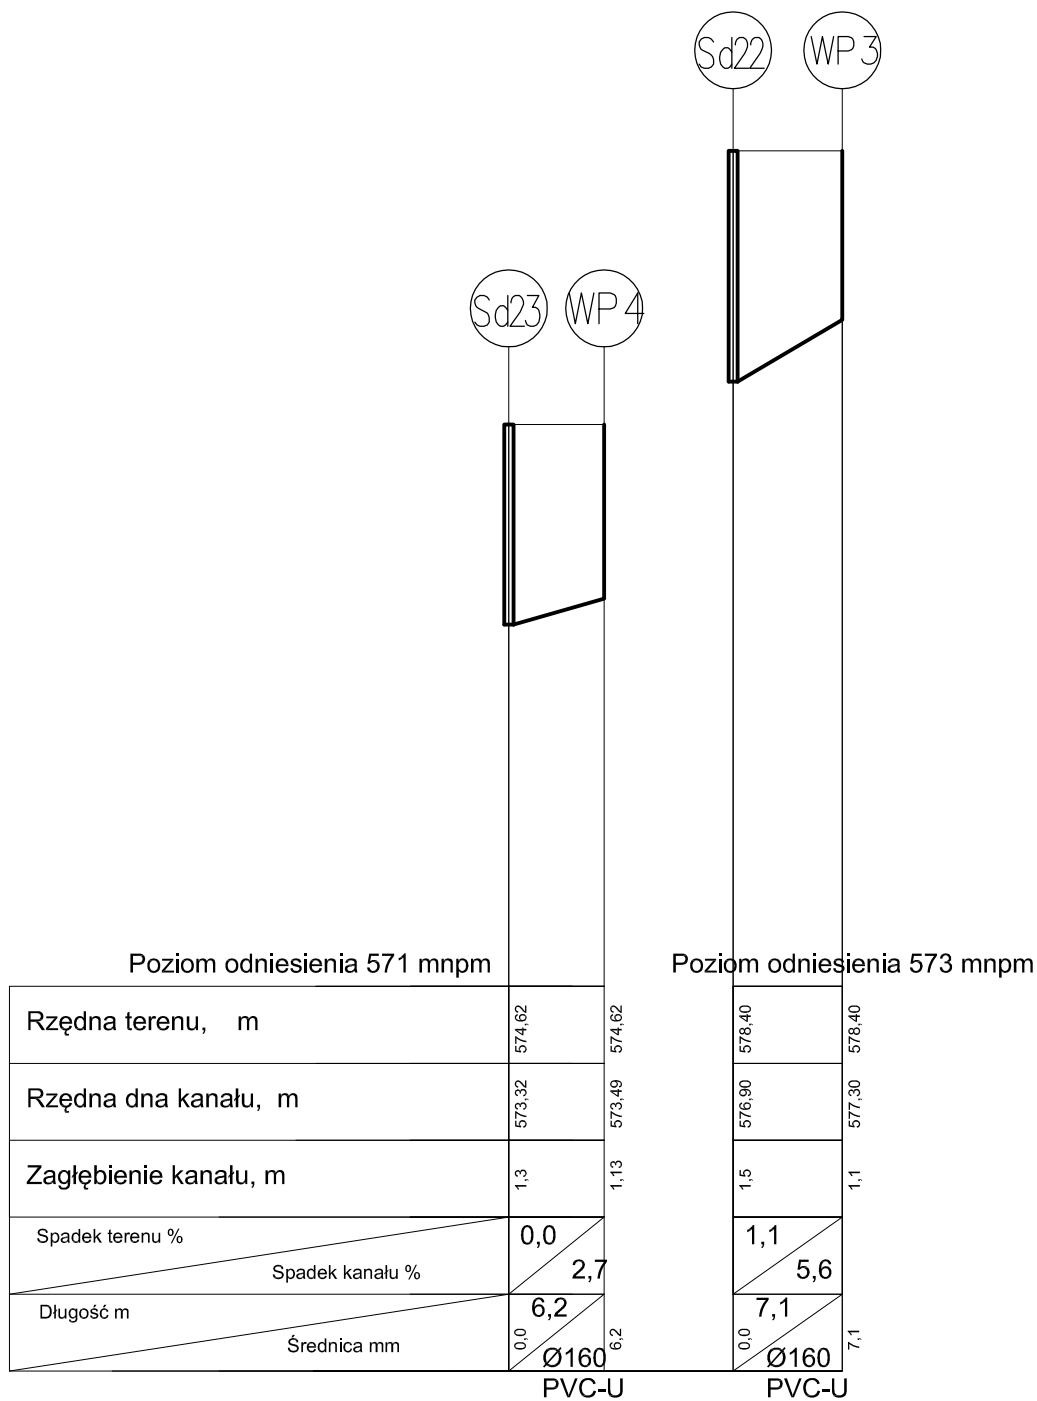

		Przedsiębiorstwo "INWESTBUD" Sp. z o.o., 58-306 Wałbrzych, ul. Jaworowa 15a	
Projektant br. instalacje sanitarne:	inż. Karol Grzondziel	347/00/DUW	Data: 04.2011 Stadium: PZT Skala: 1:100/500 Nr rys.: 3.12/IS
Sprawdzający br. instalacje sanitarne:	mgr inż. Maciej Kurant	351/00/DUW	
Asystenci:	mgr inż. Maciej Rogowski		
Zadanie:	Budowa budynku obsługi ruchu turystycznego wraz z budową infrastruktury technicznej w ramach zadania: "Ośrodek Sportowo - Rekreacyjny "Dzikowiec" w Boguszowie-Gorcach: etap I - budowa kompletnej używanej kolei krzesełkowej na zboczu góry Dzikowiec w Boguszowie-Gorcach, etap II - budowa infrastruktury niezbędnej do obsługi kolei krzesełkowej na zboczu góry Dzikowiec w Boguszowie - Gorcach".		
Inwestor:	Gmina Boguszków-Gorce Pl. Odrodzenia 1, 58-370 Boguszków-Gorce		
Tytuł rys.:	PROFIL KANALIZACJI DESZCZOWEJ 6		
Zastrzega się wszelkie prawa wynikające z Ustawy o prawie autorskim. Rysunek niniejszy nie może być w całości lub w części przerysowany, uzupełniany lub odstępiony komunikat, bez pisemnej zgody firmy projektowej			