


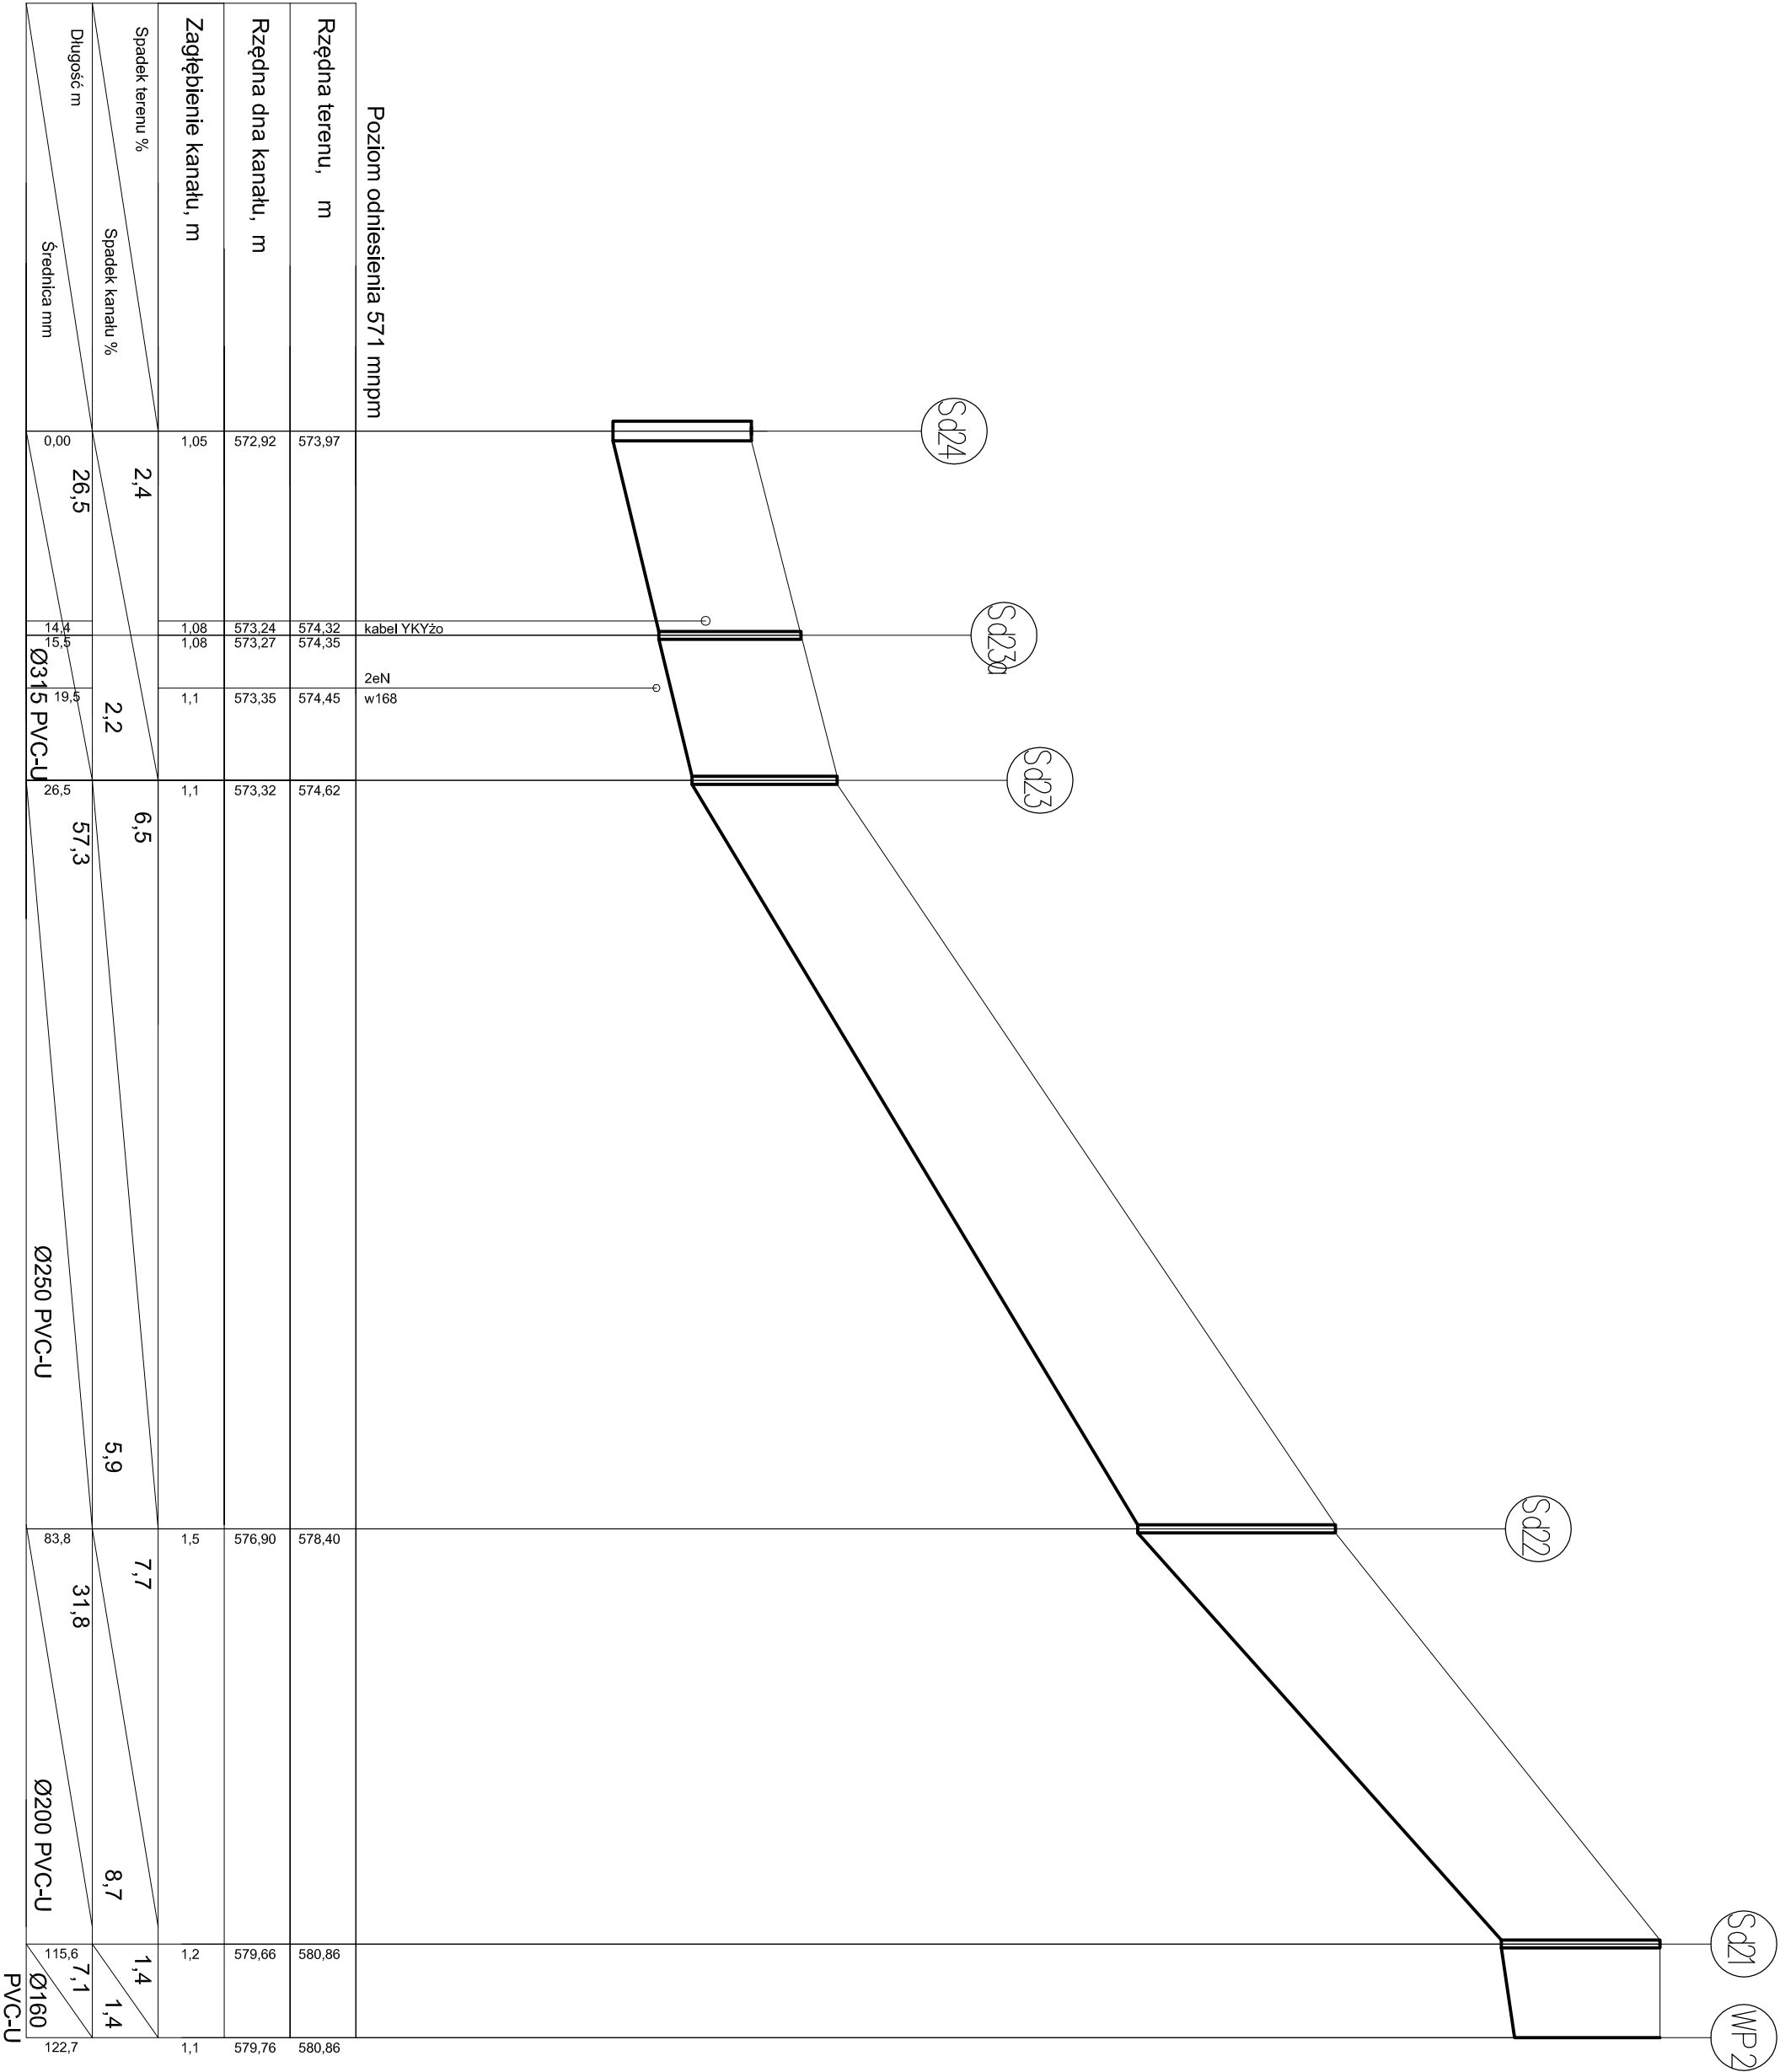

		Przedsiębiorstwo "INWESTBUD" Sp. z o.o., 58-306 Wałbrzych, ul. Jaworowa 15a			
Projektant br.instalacje sanitarne:	inż. Karol Grzondziel	347/00/DUW		Data: 04.2011	
Sprawdzający br.instalacje sanitarne:	mgr inż. Maciej Kurant	351/00/DUW			
Asystenci:	mgr inż. Maciej Rogowski				
Zadanie:	Budowa budynku obsługi ruchu turystycznego wraz z budową infrastruktury technicznej w ramach zadania:"Ośrodek Sportowo - Rekreacyjny "Dzikowiec" w Bogusławie-Gorcach: etap I - budowa kompletnej używanej kolei krzesełkowej na zboczu góry Dzikowiec w Bogusławie Gorcach, etap II - budowa infrastruktury niezbędnej do obsługi kolei krzesełkowej na zboczu góry Dzikowiec w Bogusławie - Gorcach".			Skala: 1:100/500	
Inwestor:	Gmina Bogusław-Gorce Pl. Odrodzenia 1, 58-370 Bogusław-Gorce			Nr rys.: 3.14/IS	
Tytuł rys.:	PROFIL KANALIZACJI DESZCZOWEJ 8				
Zastrzega się wszelkie prawa wynikające z Ustawy o prawie autorskim. Rysunek niniejszy nie może być w całości lub w części przerysowany, uzupełniany lub odstępiony komuniówiek, bez pisemnej zgody firmy projektowej					