


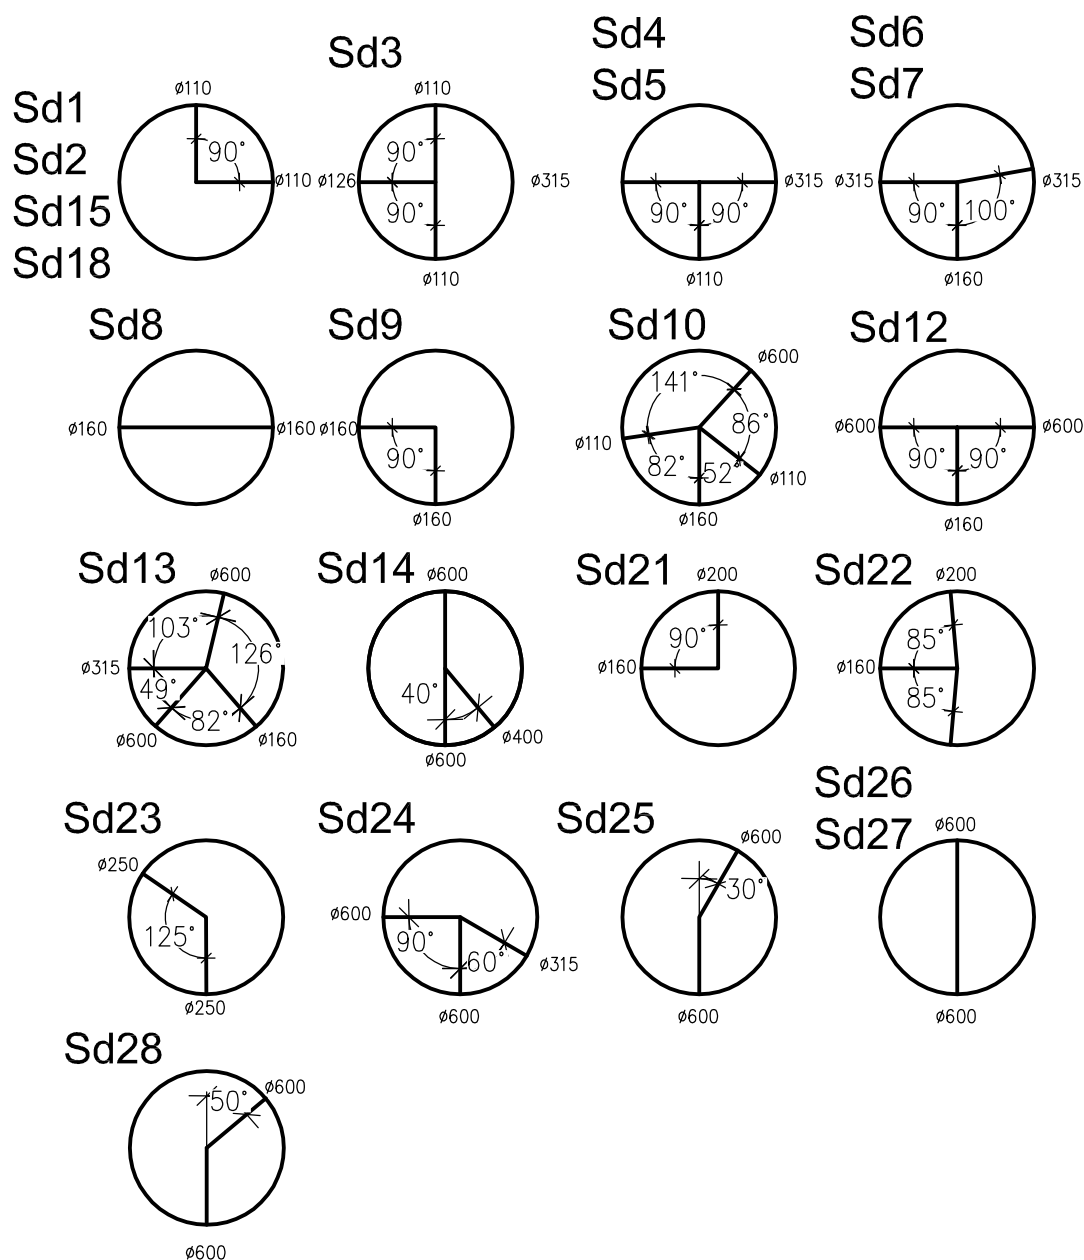

		Przedsiębiorstwo "INWESTBUD" Sp. z o.o., 58-306 Wałbrzych, ul. Jaworowa 15a		
Projektant br.instalacje sanitarne:	inż. Karol Grzondziel	347/00/DUW		Data: 04.2011
Sprawdzający br.instalacje sanitarne:	mgr inż. Maciej Kurant	351/00/DUW		Stadium: PZT
Asystenci:	mgr inż. Maciej Rogowski			Skala: 1:100/500
Zadanie:	Budowa budynku obsługi ruchu turystycznego wraz z budową infrastruktury technicznej w ramach zadania: "Ośrodek Sportowo - Rekreacyjny "Dzikowiec" w Boguszowie-Gorcach: etap I - budowa kompletnej używanej kolei krzesełkowej na zboczu góry Dzikowiec w Boguszowie Gorcach, etap II - budowa infrastruktury niezbędnej do obsługi kolei krzesełkowej na zboczu góry Dzikowiec w Boguszowie - Gorcach".			Nr rys.: 3.16IS
Inwestor:	Gmina Boguszków-Gorce Pl. Odrodzenia 1, 58-370 Boguszków-Gorce			
Tytuł rys.:	ZESTAWIENIE STUDNI KANALIZACJI DESZCZOWEJ			
Zastrzegam się wszelkie prawa wynikające z Ustawy o prawie autorskim. Rysunek niniejszy nie może być w całości lub w części przerysowany, uzupełniany lub odstąpiony komuników, bez pisemnej zgody firmy projektowej				