


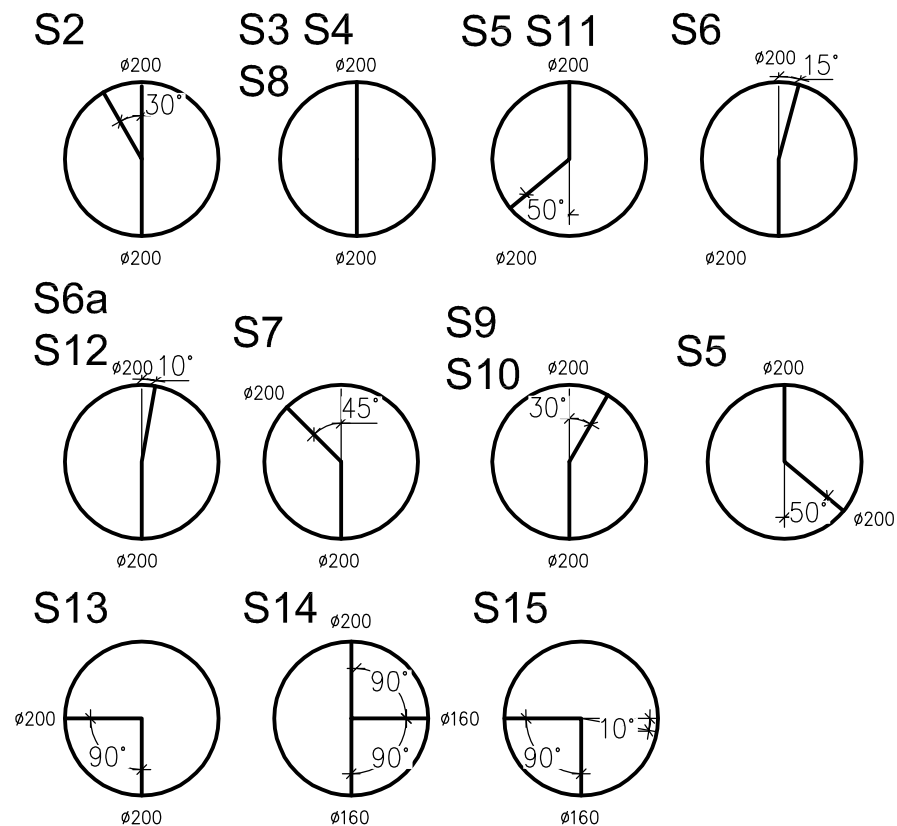

		Przedsiębiorstwo "INWESTBUD" Sp. z o.o., 58-306 Wałbrzych, ul. Jaworowa 15a		
Projektant br. instalacje sanitarne:	inż. Karol Grzondziel	347/00/DUW		Data: 04.2011
Sprawdzający br. instalacje sanitarne:	mgr inż. Maciej Kurant	351/00/DUW		Stadium: PZT
Asystenci:	mgr inż. Maciej Rogowski			Skala: 1:100/500
Zadanie:	Budowa budynku obsługi ruchu turystycznego wraz z budową infrastruktury technicznej w ramach zadania: "Ośrodek Sportowo - Rekreacyjny "Dzikowiec" w Boguszkowie-Gorcach: etap I - budowa kompletnej używanej kolei krzeselkowej na zboczu góry Dzikowiec w Boguszkowie Gorcach, etap II - budowa infrastruktury niezbędnej do obsługi kolei krzeselkowej na zboczu góry Dzikowiec w Boguszkowie -Gorcach".			Nr rys.: 3.17/IS
Inwestor:	Gmina Boguszków-Gorce Pl. Odrodzenia 1, 58-370 Boguszków-Gorce			
Tytuł rys.:	ZESTAWIENIE STUDNI KANALIZACJI SANITARNEJ			
Zastrzegam wszelkie prawa wynikające z Ustawy o prawie autorskim. Rysunek niniejszy nie może być w całości lub w części przerysowany, uzupełniany lub odstępiony komunikat, bez pisemnej zgody firmy projektowej				