


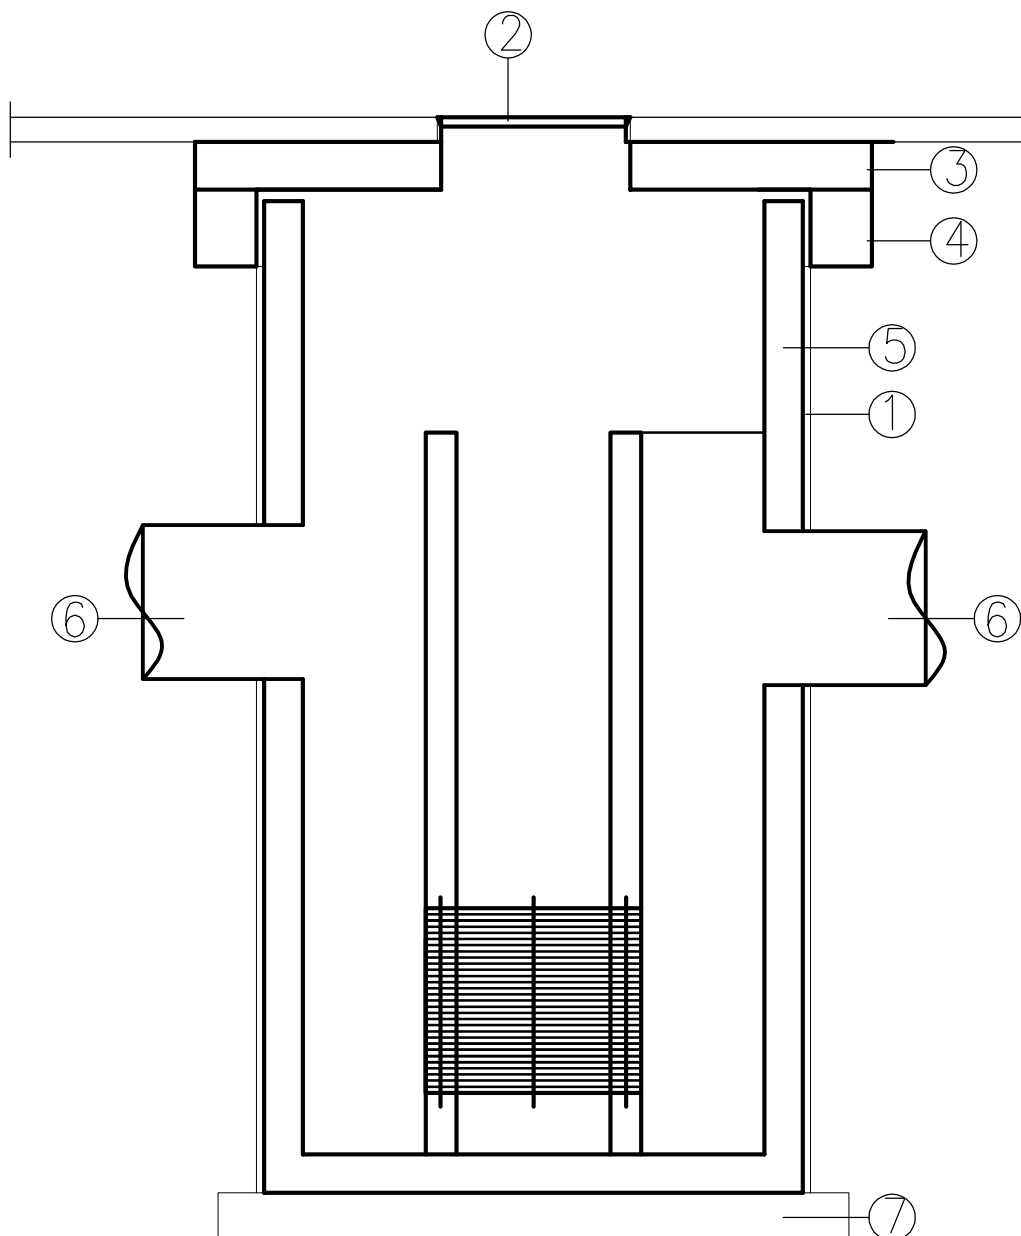

LEGENDA

1. Izolacja 2xAbizol
2. Właz żeliwny typu ciężkiego z zamkiem zatraskowym w klasie D400 (właz betonowy)
3. Płyta pokrywowa
4. Pierścień odciążający
5. Kręgi studzienne $\varnothing 1500$
6. Przewód kanalizacji sanitarnej PVC $\varnothing 500$
7. Podsyпка piaskowa o gr. 15cm

		Przedsiębiorstwo "INWESTBUD" Sp. z o.o., 58-306 Wałbrzych, ul. Jaworowa 15a		
Projektant br.instalacje sanitarne:	inż. Karol Grzondziel	347/00/DUW		Data: 04.2011
Sprawdzający br.instalacje sanitarne:	mgr inż. Maciej Kurant	351/00/DUW		Stadium: PZT
Asystenci:	mgr inż. Maciej Rogowski			
Zadanie:	Budowa budynku obsługi ruchu turystycznego wraz z budową infrastruktury technicznej w ramach zadania:"Ośrodek Sportowo - Rekreacyjny "Dzikowiec" w Boguszowie-Gorcach: etap I - budowa kompletnej używanej kolei krzesełkowej na zboczu góry Dzikowiec w Boguszowie Gorcach, etap II - budowa infrastruktury niezbędnej do obsługi kolei krzesełkowej na zboczu góry Dzikowiec w Boguszowie - Gorcach".			Skala: 1:25
Inwestor:	Gmina Boguszów-Gorce Pl. Odrodzenia 1, 58-370 Boguszów-Gorce			Nr rys.: 3.18/IS
Tytuł rys.:	SEPARATOR SUBSTANCJI ROPOPOCHODNYCH			
Zastrzegam wszelkie prawa wynikające z Ustawy o prawie autorskim. Rysunek niniejszy nie może być w całości lub w części przerysowany, uzupełniany lub odstąpiony komukolwiek, bez pisemnej zgody firmy projektowej				