


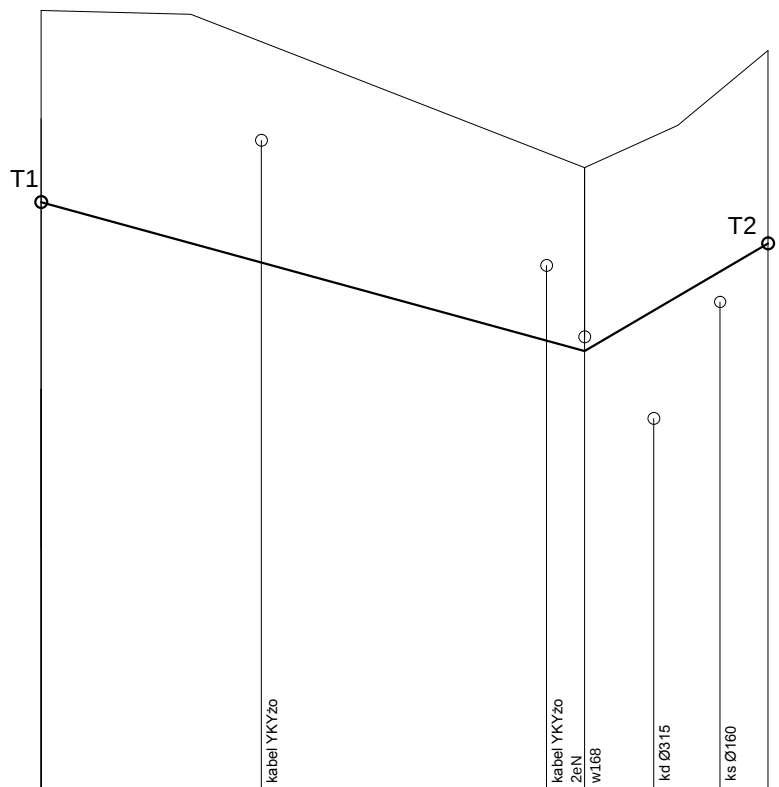

Rzędna terenu, m	586,52	586,69	585,61	585,5	585,72	586,05	586,35
Rzędna dna wodociągu, m	585,17	585,12	584,28	584,2	584,47	584,75	585,00
Zagłębienie wodociągu, m	1,35	1,57	1,33	1,3	1,25	1,30	1,35
Spadek terenu %	2,9		2,7		6,6		5,9
Spadek wodociągu %							
Długość m	38	11,5	36	13	43,5	48	52
Średnica mm	0,0	115	Ø110 PE-HD	38	Ø110 PE-HD	48	52

		Przedsiębiorstwo "INWESTBUD" Sp. z o.o., 58-306 Wałbrzych, ul. Jaworowa 15a	
Projektant br. instalacji sanitarnej:	inż. Karol Grzondziel	347/00/DUW	Data: 04.2011
Sprawdzający br. instalacji sanitarnej:	mgr inż. Maciej Kurant	351/00/DUW	Stadium: PZT
Asystent:	mgr inż. Maciej Rogowski		
Zadanie:	Budowa budynku obsługi ruchu turystycznego wraz z budową infrastruktury technicznej w ramach zadania: "Ośrodek Sportowo - Rekreacyjny "Dzikowiec" w Boguszowie-Gorcach: etap I - budowa kompletnej używanej kolei krzesiowej na zboczu góry Dzikowiec w Boguszowie Gorcach, etap II - budowa infrastruktury niezbędnej do obsługi kolei krzesiowej na zboczu góry Dzikowiec w Boguszowie - Gorcach".		Skala: 1:100/500
Inwestor:	Gmina Boguszków-Gorce Pl. Odrodzenia 1, 58-370 Boguszków-Gorce		Nr rys.: 3.1/IS
Tytuł rys.:	PROFIL PRZYŁĄCZA WODOCIAŁOWEGO 1		
Zastrzegam sobie wszelkie prawa wynikające z Ustawy o prawie autorskim. Rysunek niniejszy nie może być w całości lub w części przysyłany, uzupełniany lub odtapowany komputernie, bez pisemnej zgody firmy projektowej			