


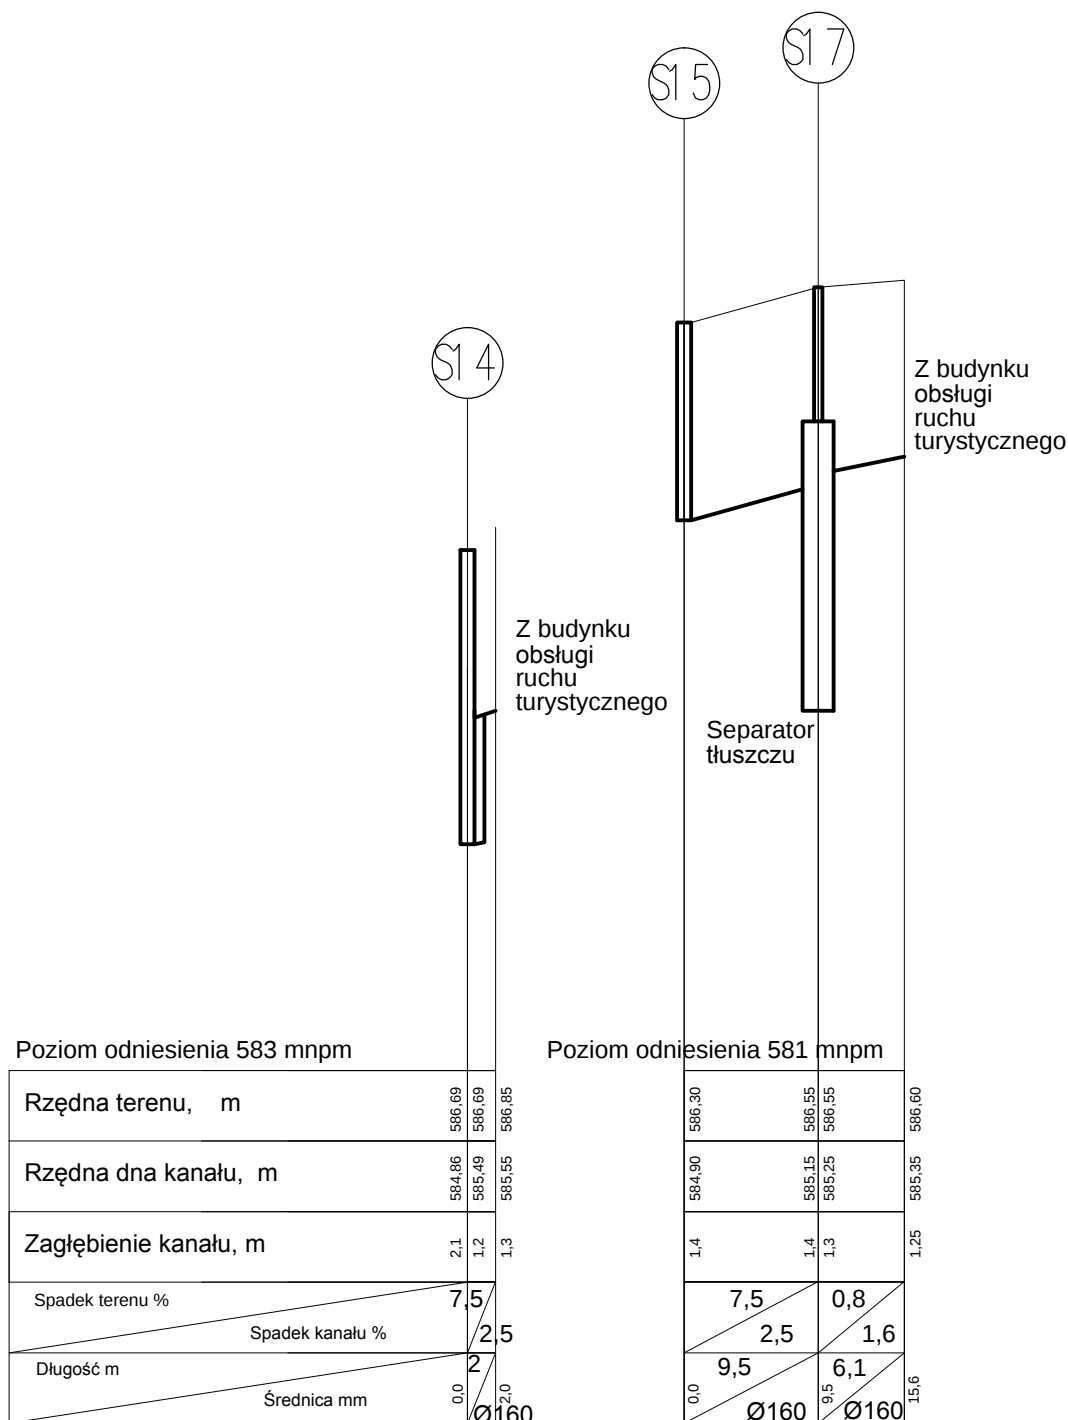

		Przedsiębiorstwo "INWESTBUD" Sp. z o.o., 58-306 Wałbrzych, ul. Jaworowa 15a	
Projektant br. instalacji sanitarnej:	inż. Karol Grzondziel	347/00/DUW	Data: 04.2011
Sprawdzający br. instalacji sanitarnej:	mgr inż. Maciej Kurant	351/00/DUW	Stadium: PZT
Asystenci:	mgr inż. Maciej Rogowski		
Zadanie:	Budowa budynku obsługi ruchu turystycznego wraz z budową infrastruktury technicznej w ramach zadania: "Ośrodek Sportowo - Rekreacyjny "Dzikowiec" w Bogusławie-Górcach: etap I - budowa kompletnej używanej kolei krzesiowej na zboczu góry Dzikowiec w Bogusławie Górcach, etap II - budowa infrastruktury niezbędnej do obsługi kolei krzesiowej na zboczu góry Dzikowiec w Bogusławie - Górcach".		Skala: 1:100/500
Inwestor:	Gmina Bogusław-Gorce Pl. Odrodzenia 1, 58-370 Bogusław-Gorce		Nr rys.: 3.4/IS
Tytuł rys.:	PROFIL PRZYŁĄCZA KANALIZACJI SANITARNEJ 2		
Zastrzegam wszelkie prawa wynikające z Ustawy o prawie autorskim. Rysunek niniejszy nie może być w całości lub w części przysyłany, uzupełniany lub odtapowany komputernie, bez pisemnej zgody firmy projektowej			